



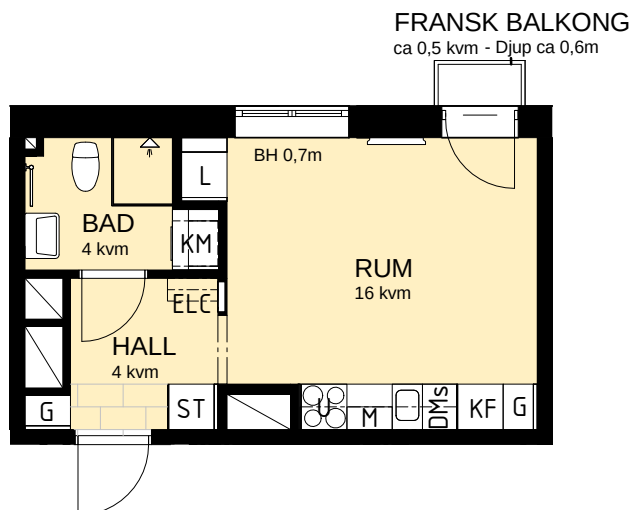

0 1 2 3 4 5m

Skala 1:100

	INDUKTIONSHÄLL		DUSCH
	INDUKTIONSHÄLL MED UGN		IT-SKÅP/EL-CENTRAL
	GARDEROB		PLATS FÖR TV
	LINNESKÅP		RADIATOR PÅ VÄGG
	STÄDSKÅP		FRÄNVALSVÄGG
	TVÄRTMASKIN		PLATS FÖR SKJUTDÖRRSGARDEROB
	TORKTUMLARE		PLATS FÖR HATTHYLLA
	KOMBINERAD TVÄTT OCH TORK		FÖRVARINGSSYSTEM I KLK
	KYL		SCHAKT
	FRYS		LÄGRE RUMSHÖJD (RH)
	KOMBINERAD KYL OCH FRY		PLATS FÖR BADKAR
	DISKMASKIN		KLÄDKAMMARE
	DISKMASKIN "SMALDISK" 450mm		BRÖSTNINGSHÖJD DÄR DEN AVVIKER FRÅN 0.65m
	UGN & MIKRO I HÖGSKÅP		MIKROÅGSUGN
			SKÄRM

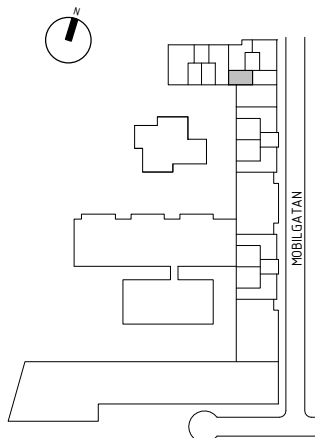

	PLAN 6
	PLAN 5
	PLAN 4
	PLAN 3
	PLAN 2
	PLAN 1
	PLAN 0
	PLAN -1

Generell rumshöjd ca 2,5 m.
Lokalt kan lägre rumshöjd förekomma.
Bröstningshöjd på fönster är 0,65 m där inget annat anges.
OBS! Kvadratmeter i rummen anger inte hela bostadsytan.
Häck/planteringar ingår ej i uteplatsernas area.
Rätt till ändringar förbehålles.
Semrén + Månsson Stockholm 2017-06-13.



HSB – där möjligheterna bor