


LÄGENHETSRTNING


Lägenhetsförråd ca 1,5 kvm

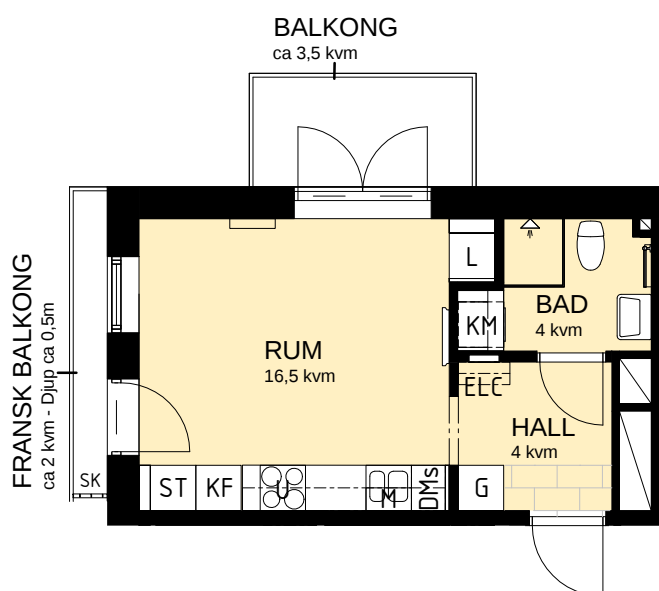

0 1 2 3 4 5m

Skala 1:100

	INDUKTIONSHÄLL		DUSCH
	INDUKTIONSHÄLL MED UGN		IT-SKÅP/EL-CENTRAL
	GARDEROB		PLATS FÖR TV
	L LINNESKÅP		RADIATOR PÅ VÄGG
	STÅDSKÅP		F.V. FRÄNVALSVÄGG
	TM TVÄTTMASKIN		SDG PLATS FÖR SKJUTDÖRRSGARDEROB
	TT TORKTUMLARE		PLATS FÖR HATTHYLLA
	KM KOMBINERAD TVÄTT OCH TORK		FÖRVARINGSSYSTEM I KLK
	K KYL		SCHAKT
	F FRY		LÄGRE RUMSHÖJD (RH)
	KF KOMBINERAD KYL OCH FRY		PLATS FÖR BADKAR
	DM DISKMASKIN		KLK KLÄDKAMMARE
	DMs DISKMASKIN "SMALDISK" 450mm		BH BRÖSTNINGSHÖJD DÄR DEN AVVIKER FRÅN 0.65m
	HU UGN & MIKRO I HÖGSKÅP		M MIKROVÅGSUGN
			SK SKÄRM

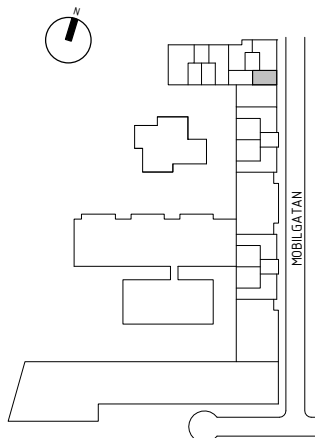

	PLAN 6
	PLAN 5
	PLAN 4
	PLAN 3
	PLAN 2
	PLAN 1
	PLAN 0
	PLAN -1
GÅRD	
GARAGE	
GARAGE	

Generell rumshöjd ca 2,5 m.
Lokalt kan lägre rumshöjd förekomma.
Bröstningshöjd på fönster är 0,65 m där inget annat anges.
OBS! Kvadratmeter i rummen anger inte hela bostadsytan.
Häckplanteringar ingår ej i uteplatsernas area.
Rätt till ändringar förbehålles.
Semrén + Månsson Stockholm 2017-06-13.



HSB – där möjligheterna bor