


LÄGENHETSRTNING


Lägenhetsförråd ca 4,0 kvm

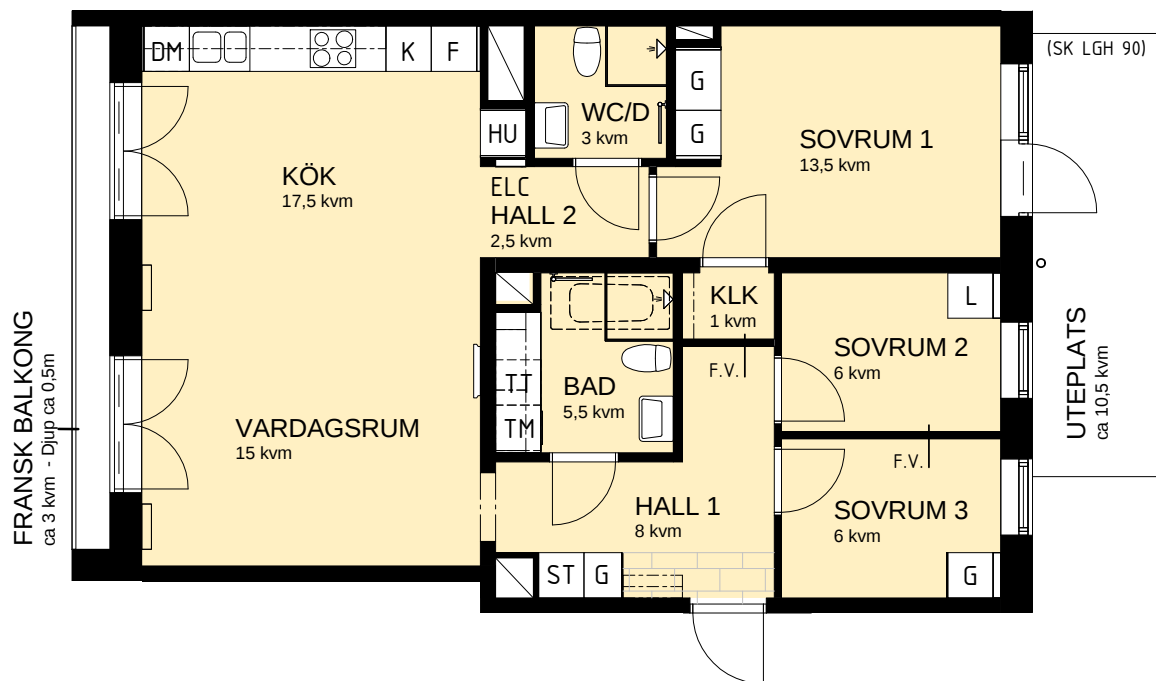

0 1 2 3 4 5m

Skala 1:100

	INDUKTIONSHÄLL		DUSCH
	INDUKTIONSHÄLL MED UGN		IT-SKÅP/EL-CENTRAL
	GARDEROB		PLATS FÖR TV
	LINNESKÅP		RADIATOR PÅ VÄGG
	STÄDSKÅP		F.V. FRÄNVALSVÄGG
	TVÄTTMASKIN		SDG PLATS FÖR SKJUTDÖRRSGARDEROB
	TORKTUMLARE		PLATS FÖR HATTHYLLA
	KOMBINERAD TVÄTT OCH TORK		FÖRVARINGSSYSTEM I KLB
	KYL		SCHAKT
	FRYS		LÄGRE RUMSHÖJD (RH)
	KOMBINERAD KYL OCH FRYS		PLATS FÖR BADKAR
	DISKMASKIN		KLK KLÄDKAMMARE
	DISKMASKIN "SMALDISK" 450mm		BRÖSTNINGSHÖJD DÄR DEN AVVIKER FRÅN 0.65m
	UGN & MIKRO I HÖGSKÅP		M MIKROVÅGSUGN
			SK SKÄRM

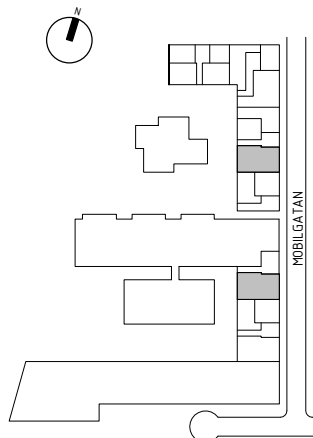

	PLAN 6
	PLAN 5
	PLAN 4
	PLAN 3
	PLAN 2
	PLAN 1
	PLAN 0
	PLAN -1

Generell rumshöjd ca 2.9 m.

Lokalt kan lägre rumshöjd förekomma.
Bröstningshöjd på fönster är 0.65 m där inget annat anges.
OBS! Kvadratmeter i rummen anger inte hela bostadsytan.
Häck/planteringar ingår ej i uteplatsernas area.
Rätt till ändringar förbehålles.
Semrén + Månsson Stockholm 2017-06-13.
Rev. 2017-06-27.



HSB – där möjligheterna bor