



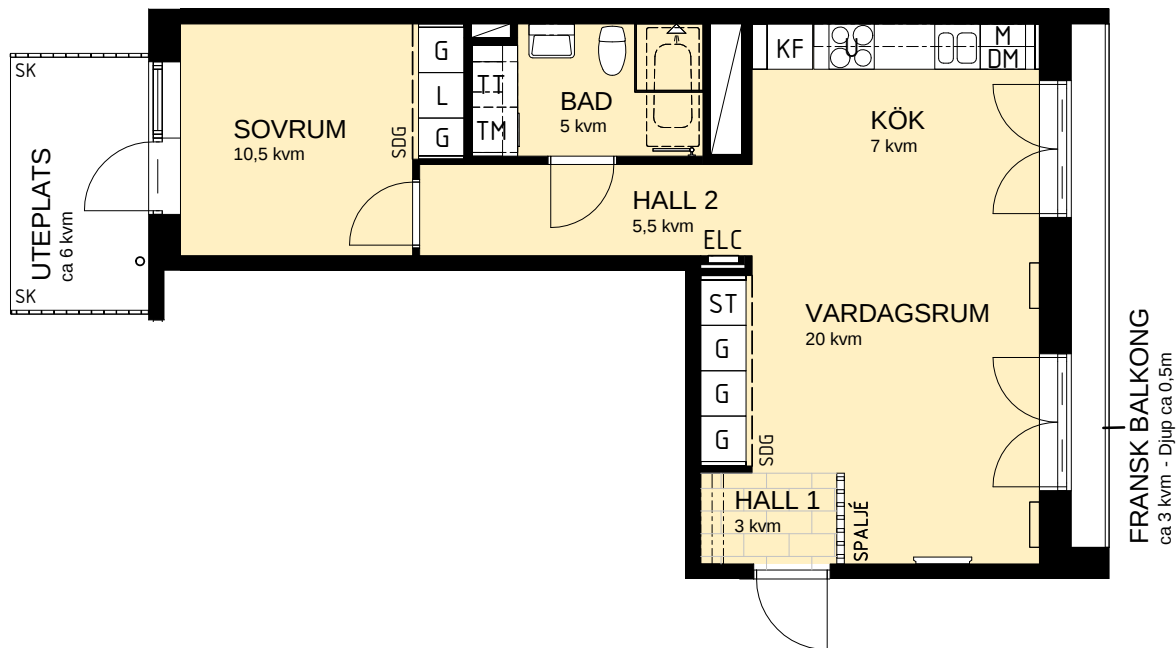

0 1 2 3 4 5m

Skala 1:100

	INDUKTIONSHÅLL		DUSCH
	INDUKTIONSHÅLL MED UGN		IT-SKÅP/EL-CENTRAL
	GARDEROB		PLATS FÖR TV
	LINNESKÅP		RADIATOR PÅ VÄGG
	STÅDSKÅP		F.V. - FRÅNVALSVÄGG
	TVÄTTMASKIN		SDG - PLATS FÖR SKJUTDÖRRSGARDEROB
	TORKTUMLARE		PLATS FÖR HATTHYLLA
	KOMBINERAD TVÄTT OCH TORK		FÖRVARINGSSYSTEM I KLK
	KYL		SCHAKT
	FRYS		LÄGRE RUMSHÖJD (RH)
	KOMBINERAD KYL OCH FRY		PLATS FÖR BADKAR
	DISKMASKIN		KLK - KLÄDKAMMARE
	DISKMASKIN "SMALDISK" 450mm		BH - BRÖSTNINGSHÖJD DÄR DEN AVVIKER FRÅN 0.65m
	UGN & MIKRO I HÖGSKÅP		M - MIKROVÅGSUGN
			SK - SKÄRM

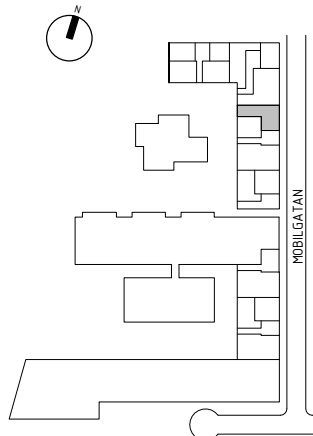

	PLAN 6
	PLAN 5
	PLAN 4
	PLAN 3
	PLAN 2
	PLAN 1
GÅRD	PLAN 0
GARAGE	PLAN -1
GARAGE	

Generell rumshöjd ca 2.9 m.

Lokalt kan lägre rumshöjd förekomma.
Bröstningshöjd på fönster är 0.65 m där inget annat anges.
OBS! Kvadratmeter i rummen anger inte hela bostadsytan.
Häckplanteringar ingår ej i uteplatsernas area.
Rätt till ändringar förbehålles.
Semrén + Månsson Stockholm 2017-06-13.



HSB – där möjligheterna bor