


LÄGENHETSRTNING


Lägenhetsförråd ca 1,5 kvm

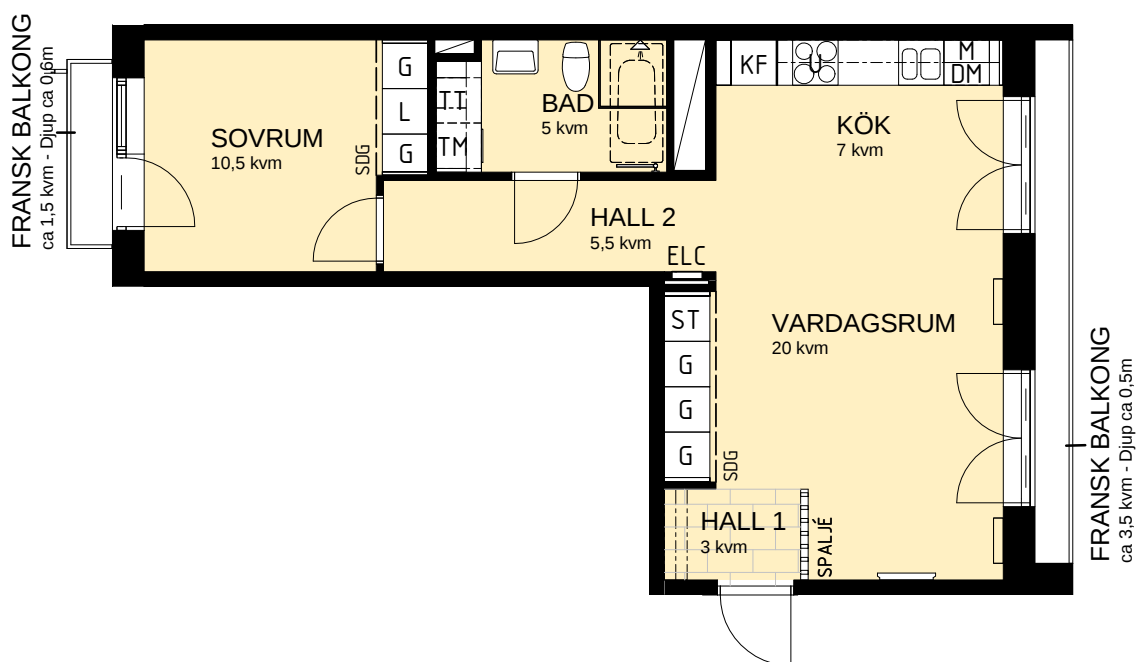

0 1 2 3 4 5m

Skala 1:100

INDUKTIONSHÄLL	DUSCH
INDUKTIONSHÄLL MED UGN	IT-SKÅP/EL-CENTRAL
G GARDEROB	PLATS FÖR TV
L LINNESKÅP	RADIATOR PÅ VÄGG
ST STÄDSKÅP	F.V. FRÅNVALSVÄGG
TM TVÄRTMASKIN	SDG PLATS FÖR SKJUTDÖRRSGARDEROB
TT TORKTUMLARE	PLATS FÖR HATTHYLLA
KM KOMBINERAD TVÄTT OCH TORK	FÖRVARINGSSYSTEM I KLK
K KYL	SCHAKT
F FRY	LÄGRE RUMSHÖJD (RH)
KF KOMBINERAD KYL OCH FRY	PLATS FÖR BADKAR
DM DISKMASKIN	KLK KLÄDKAMMARE
DMS DISKMASKIN "SMALDISK" 450mm	BH BRÖSTNINGSHÖJD DÄR DEN AVVIKER FRÅN 0.65m
HU UGN & MIKRO I HÖGSKÅP	M MIKROVÅGSUGN
	SK SKÄRM

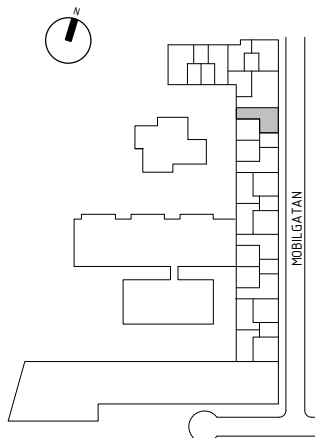

	PLAN 6
	PLAN 5
	PLAN 4
	PLAN 3
	PLAN 2
	PLAN 1
	PLAN 0
	PLAN -1

Generell rumshöjd ca 2,5 m.
Lokalt kan lägre rumshöjd förekomma.
Bröstningshöjd på fönster är 0,65 m där inget annat anges.
OBS! Kvadratmeter i rummen anger inte hela bostadsytan.
Häckplanteringar ingår ej i uteplatsernas area.
Rätt till ändringar förbehålles.
Semrén + Månsson Stockholm 2017-06-13.



HSB – där möjligheterna bor