


LÄGENHETSRTNING



Lägenhetsförråd ca 1,5 kvm

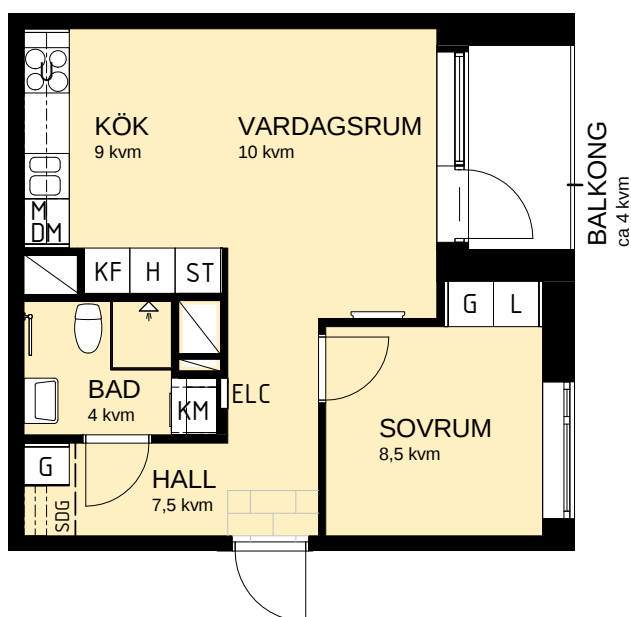

0 1 2 3 4 5m

Skala 1:100

	INDUKTIONSHÅLL		DUSCH
	INDUKTIONSHÅLL MED UGN		IT-SKÅP/EL-CENTRAL
	GARDEOB		PLATS FÖR TV
	LINNESKÅP		RADIATOR PÅ VÄGG
	STÅDSKÅP		FRÄNVALSVÄGG
	TVÄTTMASKIN		PLATS FÖR SKJUTDÖRRSGARDEOB
	TORKTUMLARE		PLATS FÖR HATTHYLLA
	KOMBINERAD TVÄTT OCH TORK		FÖRVARINGSSYSTEM I KLK
	KYL		SCHAKT
	FRYS		LÄGRE RUMSHÖJD (RH)
	KOMBINERAD KYL OCH FRY		PLATS FÖR BADKAR
	DISKMASKIN		KLÄDKAMMARE
	DISKMASKIN "SMALDISK" 450mm		BRÖSTNINGSHÖJD DÄR DEN AVVIKER FRÅN 0.65m
	UGN & MIKRO I HÖGSKÅP		MIKROVÅGSUGN
			SKÄRM

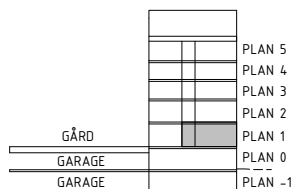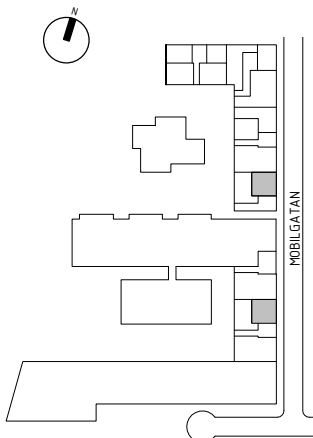

Generell rumshöjd ca 2.9 m.

Lokalt kan lägre rumshöjd förekomma.
Bröstningshöjd på fönster är 0.65 m där inget annat anges.
OBS! Kvadratmeter i rummen anger inte hela bostadsytan.
Häck/planteringar ingår ej i uteplatsernas area.
Rätt till ändringar förbehålles.
Semrén + Månsson Stockholm 2017-06-13.



HSB – där möjligheterna bor