


HSB BRF KOBRA

LÄGENHETSRTNING

Lägenhet 073, 077,
081, 085, 116, 120, 124,
128

2 RoK ca 40,5 kvm



Lägenhetsförråd ca 1,5 kvm

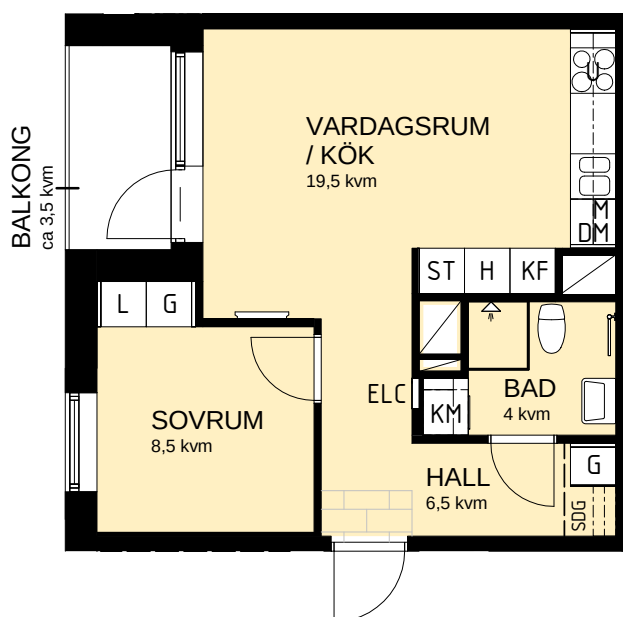

0 1 2 3 4 5m

Skala 1:100

	INDUKTIONSHÄLL		DUSCH
	INDUKTIONSHÄLL MED UGN		IT-SKÅP/EL-CENTRAL
	GARDEROB		PLATS FÖR TV
	LINNESKÅP		RADIATOR PÅ VÄGG
	STÄDSKÅP		FRÄNVALSVÄGG
	TVÄTTMASKIN		PLATS FÖR SKJUTDÖRRSGARDEROB
	TORKTUMLARE		PLATS FÖR HATTHYLLA
	KOMBINERAD TVÄTT OCH TORK		FÖRVARINGSSYSTEM I KLL
	KYL		SCHAKT
	FRYS		LÄGRE RUMSHÖJD (RH)
	KOMBINERAD KYL OCH FRYS		PLATS FÖR BADKAR
	DISKMASKIN		KLÄDKAMMARE
	DISKMASKIN "SMALDISK" 450mm		BRÖSTNINGSHÖJD DÄR DEN AVVIKER FRÅN 0.65m
	UGN & MIKRO I HÖGSKÅP		MIKROVÅGSUGN
			SKÄRM

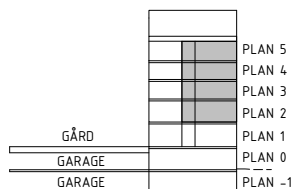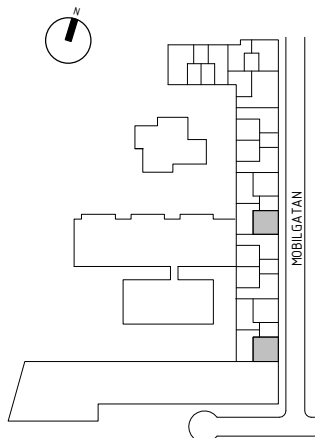

Generell rumshöjd ca 2,5 m.
Lokalt kan lägre rumshöjd förekomma.
Bröstningshöjd på fönster är 0,65 m där inget annat anges.
OBS! Kvadratmeter i rummen anger inte hela bostadsytan.
Häckplanteringar ingår ej i uteplatsernas area.
Rätt till ändringar förbehålles.
Semrén + Månsson Stockholm 2017-06-13.



HSB – där möjligheterna bor