


LÄGENHETSRTNING


Lägenhetsförråd ca 1,5 kvm

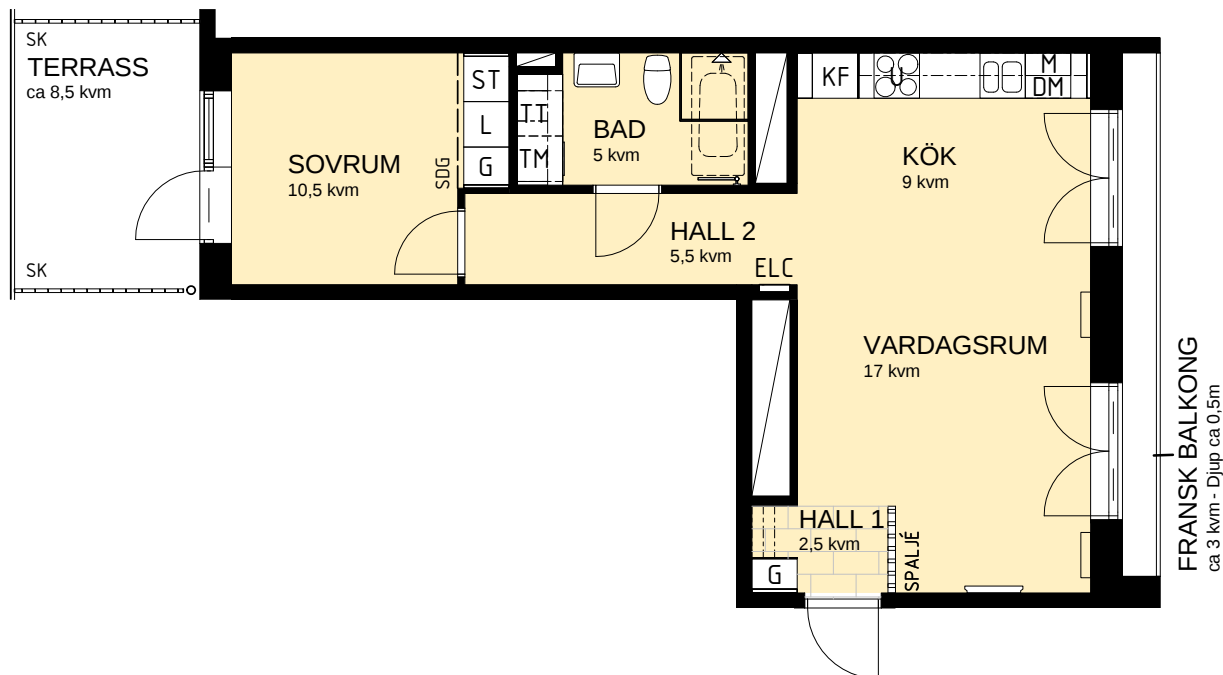

0 1 2 3 4 5m

Skala 1:100

	INDUKTIONSHÅLL		DUSCH
	INDUKTIONSHÅLL MED UGN		IT-SKÅP/EL-CENTRAL
	GARDEROB		PLATS FÖR TV
	LINNESKÅP		RADIATOR PÅ VÄGG
	STÅDSKÅP		FRÄNVALSVÄGG
	TM		PLATS FÖR SKJUTDÖRRSGARDEROB
	TT		PLATS FÖR HATTHYLLA
	KM		FÖRVARINGSSYSTEM I KLLK
	KYL		SCHAKT
	FRYS		LÄGRE RUMSHÖJD (RH)
	KF		PLATS FÖR BADKAR
	DM		KLÄDSKÅP
	DMs		BRÖSTNINGSHÖJD
	HU		MIKROAVSGUG
			SKÄRM

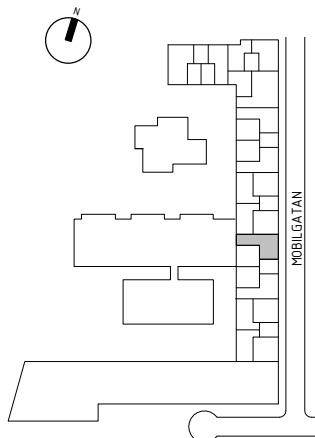

	PLAN 6
	PLAN 5
	PLAN 4
	PLAN 3
	PLAN 2
	PLAN 1
	PLAN 0
	PLAN -1

Generell rumshöjd ca 2,5 m.
Lokalt kan lägre rumshöjd förekomma.
Bröstningshöjd på fönster är 0,65 m där inget annat anges.
OBS! Kvadratmeter i rummen anger inte hela bostadsytan.
Häckplanteringar ingår ej i uteplatsernas area.
Rätt till ändringar förbehålles.
Semrén + Månsson Stockholm 2017-06-13.



HSB – där möjligheterna bor