

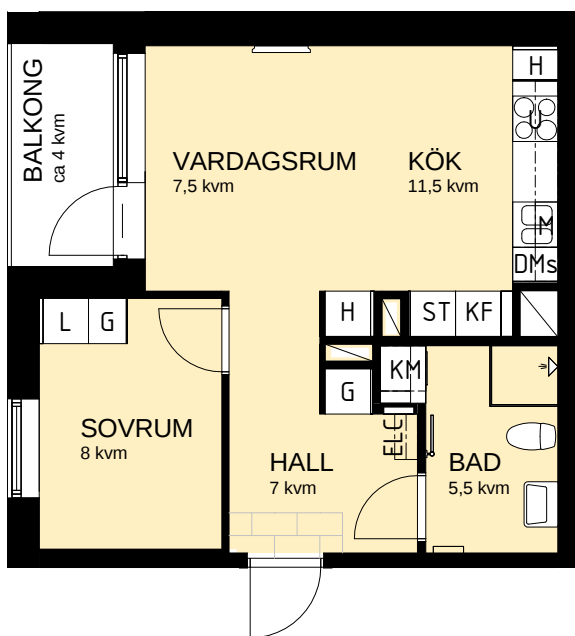


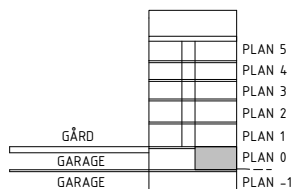

0 1 2 3 4 5m

Skala 1:100

	INDUKTIONSHÄLL		DUSCH
	INDUKTIONSHÄLL MED UGN		IT-SKÅP/EL-CENTRAL
	GARDEROB		PLATS FÖR TV
	LINNESKÅP		RADIATOR PÅ VÄGG
	STÄDSKÅP		F.V. FRÅNVALSVÄGG
	TVÄTTMASKIN		SDG PLATS FÖR SKJUTDÖRRSGARDEROB
	TORKTUMLARE		PLATS FÖR HATTHYLLA
	KOMBINERAD TVÄTT OCH TORK		FÖRVARINGSSYSTEM I KLLK
	KYL		SCHAKT
	FRYS		LÄGRE RUMSHÖJD (RH)
	KOMBINERAD KYL OCH FRY		PLATS FÖR BADKAR
	DISKMASKIN		KLK KLÄDSKÅP
	DISKMASKIN "SMALDISK" 450mm		BH BRÖSTNINGSHÖJD DÄR DEN AVVIKER FRÅN 0.65m
	UGN & MIKRO I HÖGSKÅP		M MIKROVÅGSUGN
			SK SKÄRM

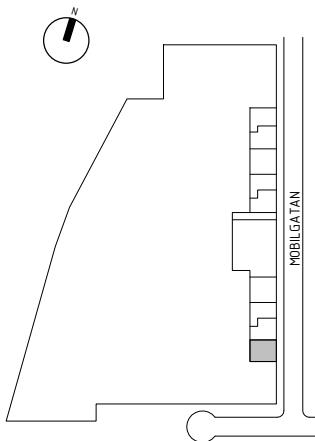

Generell rumshöjd ca 2.7 m.

Lokalt kan lägre rumshöjd förekomma.
Bröstningshöjd på fönster är 0.65 m där inget annat anges.
OBS! Kvadratmeter i rummen anger inte hela bostadsytan.
Häck/planteringar ingår ej i uteplatsernas area.
Rätt till ändringar förbehålles.
Semrén + Månsson Stockholm 2017-06-13.



HSB – där möjligheterna bor