


LÄGENHETSRTNING



Lägenhetsförråd ca 1,5 kvm

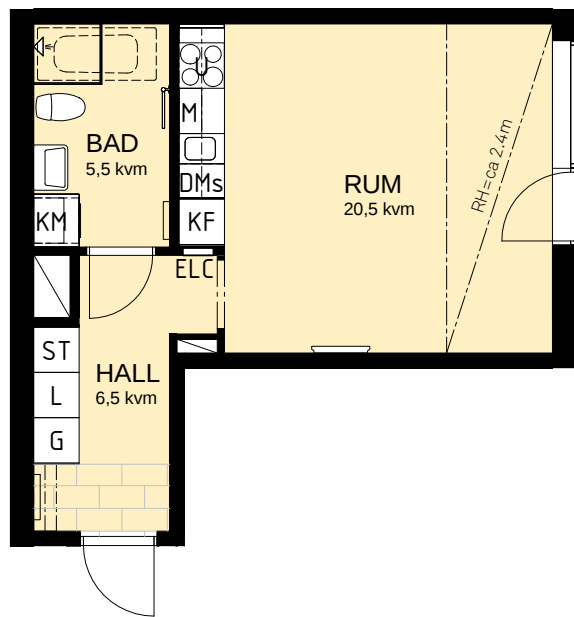

0 1 2 3 4 5m

Skala 1:100

	INDUKTIONSHÄLL		DUSCH
	INDUKTIONSHÄLL MED UGN		IT-SKÅP/EL-CENTRAL
	GARDEROB		PLATS FÖR TV
	L LINNESKÅP		RADIATOR PÅ VÄGG
	ST STÅDSKÅP		F.V. FRÄNVALSVÄGG
	TM TVÄTTMASKIN		SDG PLATS FÖR SKJUTDÖRRSGARDEROB
	TT TORKTUMLARE		PLATS FÖR HATTHYLLA
	KM KOMBINERAD TVÄTT OCH TORK		FÖRVARINGSSYSTEM I KLK
	K KYL		SCHAKT
	F FRY		LÄGRE RUMSHÖJD (RH)
	KF KOMBINERAD KYL OCH FRY		PLATS FÖR BADKÄR
	DM DISKMASKIN		KLK KLÄDKAMMARE
	DMs DISKMASKIN "SMALDISK" 450mm		BH BRÖSTNINGSHÖJD DÄR DEN AVVIKER FRÅN 0.65m
	HU UGN & MIKRO I HÖGSKÅP		M MIKROVÄGSUGN
			SK SKÄRM

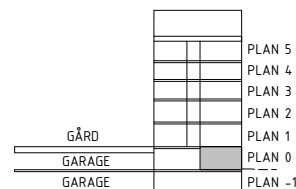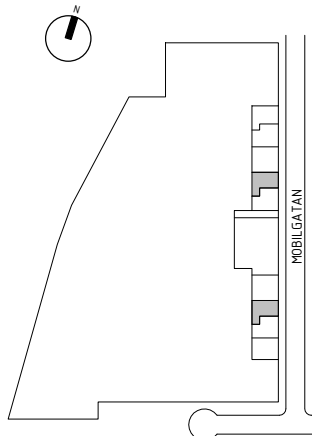

Generell rumshöjd ca 2.7 m.

Lokalt kan lägre rumshöjd förekomma.
Bröstningshöjd på fönster är 0.65 m där inget annat anges.
OBS! Kvadratmeter i rummen anger inte hela bostadsytan.
Häck/planteringar ingår ej i uteplatsernas area.
Rätt till ändringar förbehålles.
Semrén + Månsson Stockholm 2017-06-13.



HSB – där möjligheterna bor