


HSB BRF KOBRA

LÄGENHETSRTNING

Lägenhet 076, 080,
084, 088, 119, 123, 127,
131

2 RoK ca 40,5 kvm



Lägenhetsförråd ca 1,5 kvm

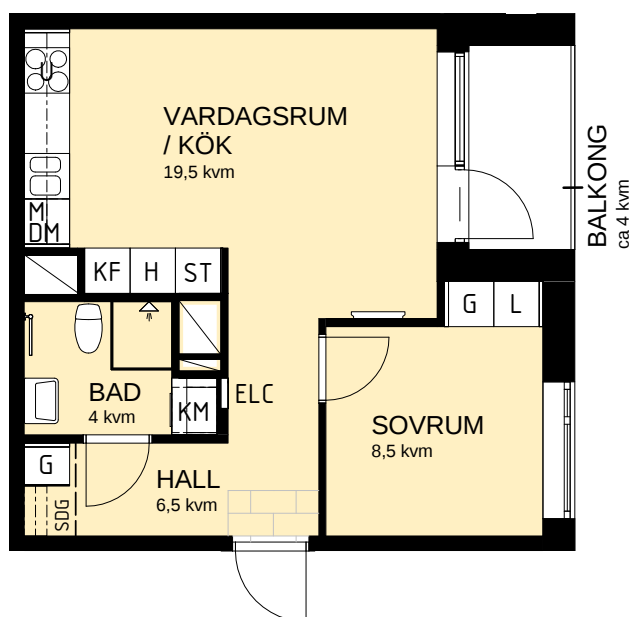

0 1 2 3 4 5m

Skala 1:100

INDUKTIONSHÄLL	DUSCH
INDUKTIONSHÄLL MED UGN	IT-SKÅP/EL-CENTRAL
G	GARDEROB
L	LINNESKÅP
ST	STÄDSKÅP
TM	TVÄTTMASKIN
TT	TORKTUMLARE
KM	KOMBINERAD TVÄTT OCH TORK
K	KYL
F	FRYS
KF	KOMBINERAD KYL OCH FRYS
DM	DISKMASKIN
DMs	DISKMASKIN "SMALDISK" 450mm
HU	UGN & MIKRO I HÖGSKÅP
	PLATS FÖR TV
	RADIATOR PÅ VÄGG
	F.V. FRÄNVALSVÄGG
	SDG PLATS FÖR SKJUTDÖRRSGARDEROB
	PLATS FÖR HATTHYLLA
	FÖRVARINGSSYSTEM I KLK
	SCHAKT
	LÄGRE RUMSHÖJD (RH)
	PLATS FÖR BADKAR
	KLK KLÄDKAMMARE
	BH BRÖSTNINGSHÖJD DÄR DEN AVVIKER FRÅN 0.65m
	M MIKROVÅGSUGN
	SK SKÄRM

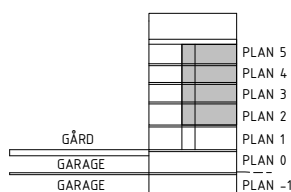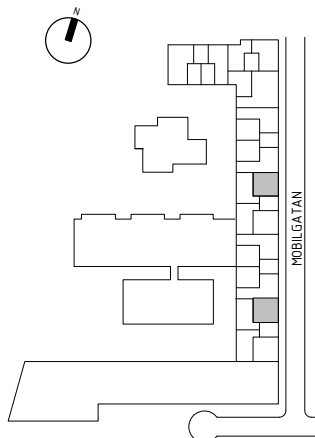

Generell rumshöjd ca 2,5 m.
Lokalt kan lägre rumshöjd förekomma.
Bröstningshöjd på fönster är 0,65 m där inget annat anges.
OBS! Kvadratmeter i rummen anger inte hela bostadsytan.
Häck/planteringar ingår ej i uteplatsernas area.
Rätt till ändringar förbehålles.
Semrén + Månsson Stockholm 2017-06-13.



HSB – där möjligheterna bor