
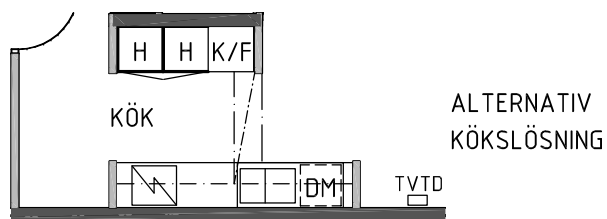


2 RUM OCH KÖK  
59,0 m<sup>2</sup>  
PLAN 10, entréplan  
TRAPPHUS 1


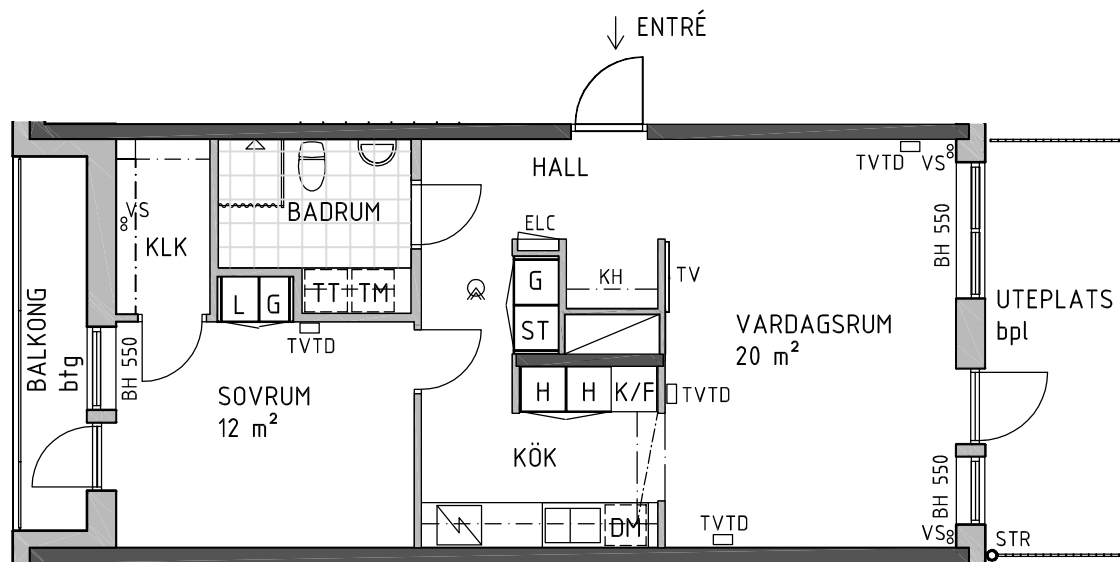


## FÖRKLARINGAR


|                      |                  |
|----------------------|------------------|
| L                    | Linneskåp        |
| G                    | Garderobskåp     |
| ST                   | Städsåp          |
| H                    | Högsåp           |
| K/F                  | Kyl- och Fryssåp |
| K                    | Kylskåp          |
| F                    | Frys             |
| Häll + inbyggnadsugn |                  |

|                   |                                 |
|-------------------|---------------------------------|
| DM                | Diskmaskin                      |
| TM                | Tvättmaskin                     |
| TT                | Torktumlare                     |
| Vent / rör schakt |                                 |
| Inner / yttervägg |                                 |
| Betongvägg        |                                 |
| KLK               | Klädkammare                     |
| TV                | Vägg förstärkt för vägghängd TV |
| ELC               | Elcentral                       |
| KH                | Kapphylla                       |
| btg               | Betong                          |

|                                                 |                                                  |
|-------------------------------------------------|--------------------------------------------------|
| bpl                                             | Betongplattor                                    |
| BH                                              | Bröstningshöjd                                   |
| STR                                             | Stuprör                                          |
| Brandvarnare                                    |                                                  |
| TH                                              | Invändig takhöjd 250 cm om annat ej anges        |
| TVTD                                            | TV/Telefon/Data placering kan komma att justeras |
| VS                                              | Värmestam                                        |
| ca 25 cm lägre takhöjd pga inbyggd installation |                                                  |
| Duschvägg med draperistång                      |                                                  |

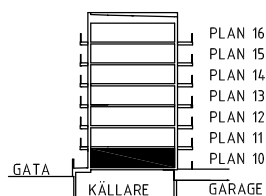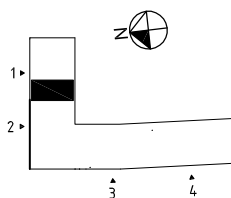

SKALA 1:100

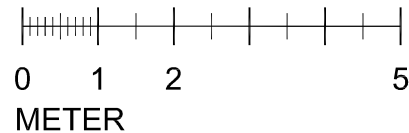

RESERVATION FÖR EVENTUELLA AVVIKELSER  
Datum: 2013-01-09 Rev. datum: