
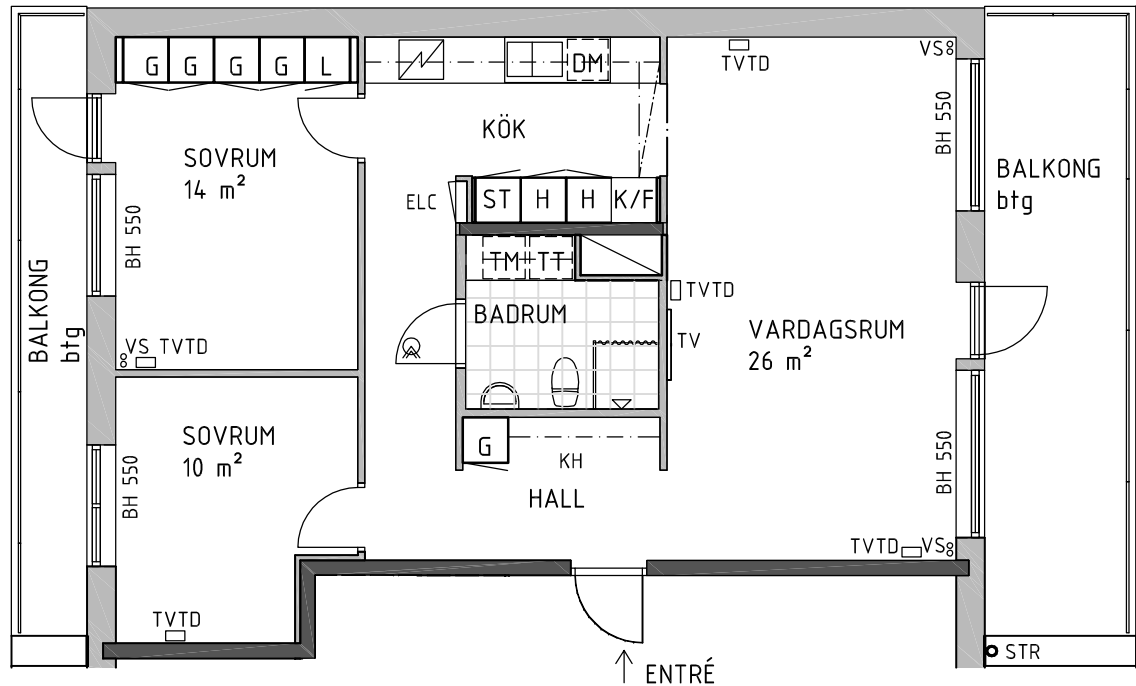


3 RUM OCH KÖK  
79,0 m<sup>2</sup>  
PLAN 11  
TRAPPHUS 1


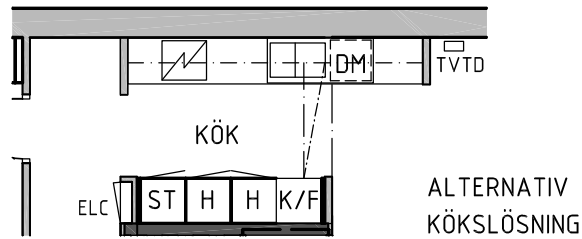


## FÖRKLARINGAR


|     |                      |
|-----|----------------------|
| L   | Linneskåp            |
| G   | Garderobskåp         |
| ST  | Städsåp              |
| H   | Högsåp               |
| K/F | Kyl- och Fryssåp     |
| K   | Kylskåp              |
| F   | Frys                 |
|     | Häll + inbyggnadsugn |

|     |                                 |
|-----|---------------------------------|
| DM  | Diskmaskin                      |
| TM  | Tvättmaskin                     |
| TT  | Torktumlare                     |
|     | Vent / rör schakt               |
|     | Inner / yttervägg               |
|     | Betongvägg                      |
| KLK | Klädkammare                     |
| TV  | Vägg förstärkt för vägghängd TV |
| ELC | Elcentral                       |
| KH  | Kapphylla                       |
| btg | Betong                          |

|     |                                                       |
|-----|-------------------------------------------------------|
| bpl | Betongplattor                                         |
| BH  | Bröstningshöjd                                        |
| STR | Stuprör                                               |
|     | Brandvarnare                                          |
| TH  | Invändig takhöjd 250 cm om annat ej anges             |
|     | TVTD TV/Telefon/Data placering kan komma att justeras |
| VS  | Värmestam                                             |
|     | ca 25 cm lägre takhöjd pga inbyggd installation       |
|     | Duschvägg med draperistång                            |

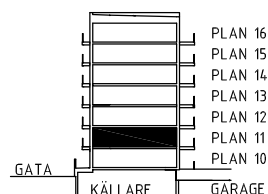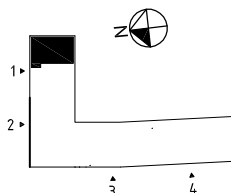

SKALA 1:100

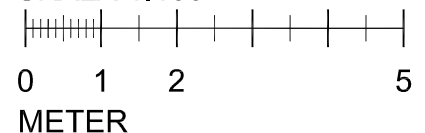

RESERVATION FÖR EVENTUELLA AVVIKELSER  
Datum: 2013-01-09 Rev. datum: