


2 RUM OCH KÖK
68,0 m²
PLAN 13
TRAPPHUS 2


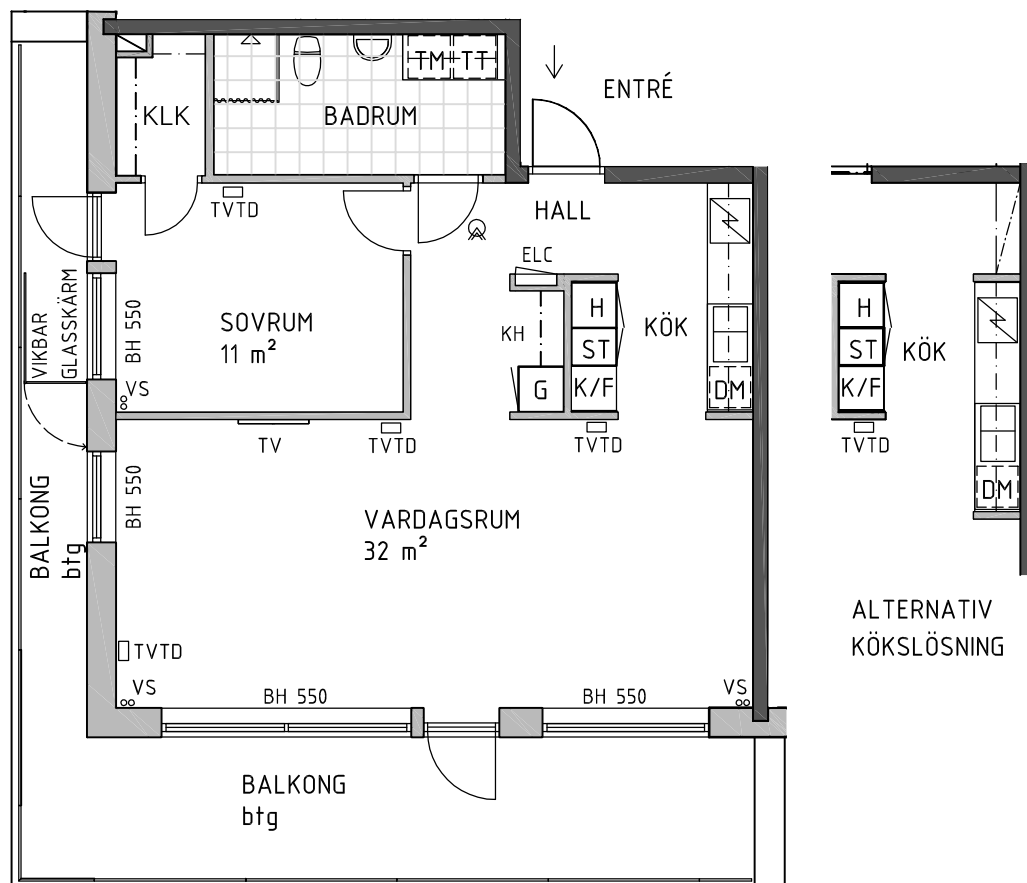


FÖRKLARINGAR


L	Linneskåp
G	Garderobskåp
ST	Städsåp
H	Högsåp
K/F	Kyl- och Fryssåp
K	Kylskåp
F	Frys
⚡	Häll + inbyggnadsugn

DM	Diskmaskin
TM	Tvättmaskin
TT	Torktumlare
⚡	Vent / rör schakt
—	Inner / yttervägg
—	Betongvägg
KLK	Klädkammare
TV	Vägg förstärkt för vägghängd TV
ELC	Elcentral
KH	Kapphylla
btg	Betong

bpl	Betongplattor
BH	Bröstningshöjd
STR	Stuprör
⚡	Brandvarnare
TH	Invändig takhöjd 250 cm om annat ej anges
□	TVTD TV/Telefon/Data placering kan komma att justeras
○	VS Värmestam
⚡	ca 25 cm lägre takhöjd pga inbyggd installation
⚡	Duschvägg med draperistång

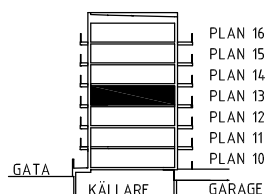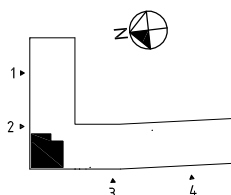

SKALA 1:100

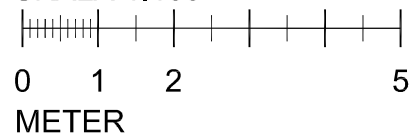

RESERVATION FÖR EVENTUELLA AVVIKELSER
Datum: 2013-01-09 Rev. datum: