



3 RUM OCH KÖK
74,0 m²
PLAN 13
TRAPPHUS 2

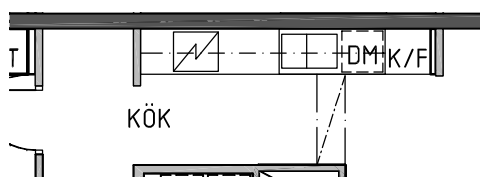

ALTERNATIV
KÖKSLÖSNING


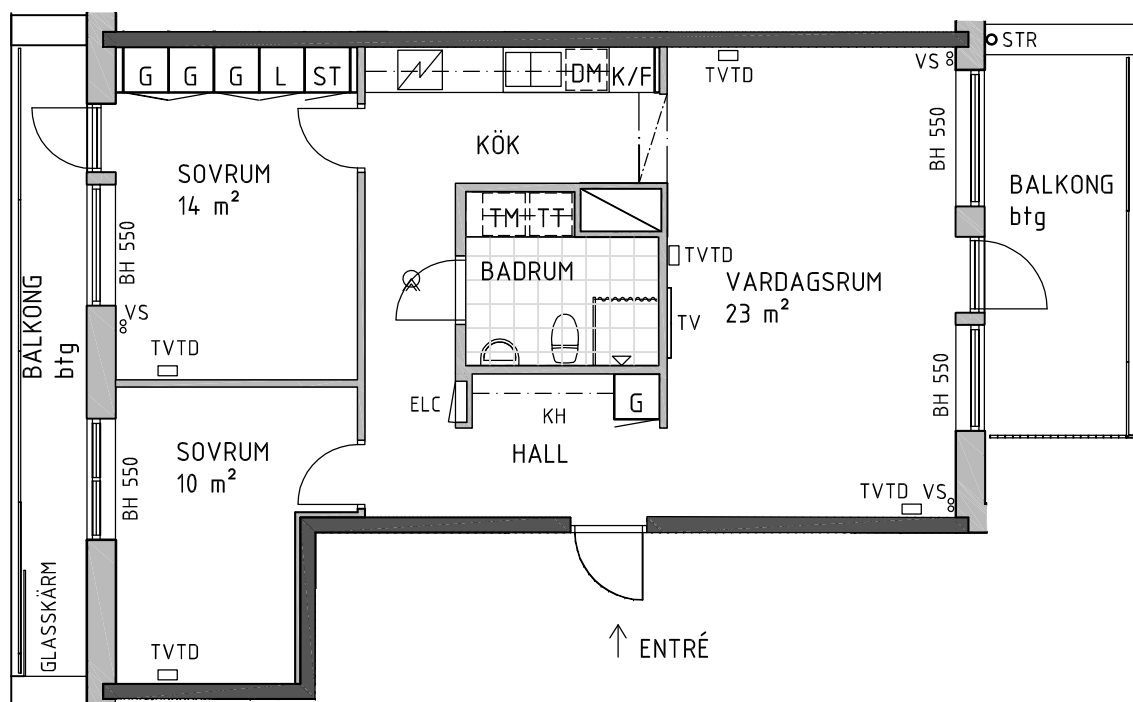


FÖRKLARINGAR


L	Linneskåp
G	Garderobskåp
ST	Städsåp
H	Högsåp
K/F	Kyl- och Fryssåp
K	Kylskåp
F	Frys
Häll + inbyggnadsugn	

DM	Diskmaskin
TM	Tvättmaskin
TT	Torktumlare
Vent / rör schakt	
Inner / yttervägg	
Betongvägg	
KLK	Klädkammare
TV	Vägg förstärkt för vägghängd TV
ELC	Elcentral
KH	Kapphylla
btg	Betong

bpl	Betongplattor
BH	Bröstningshöjd
STR	Stuprör
Brandvarnare	
TH	Invändig takhöjd 250 cm om annat ej anges
TVTD	TV/Telefon/Data placering kan komma att justeras
VS	Värmestam
ca 25 cm lägre takhöjd pga inbyggd installation	
Duschvägg med draperistång	

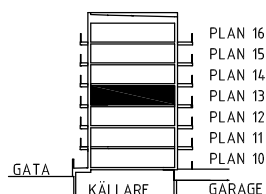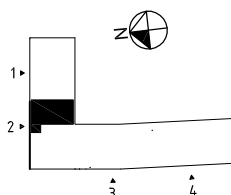

SKALA 1:100

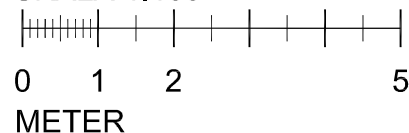

RESERVATION FÖR EVENTUELLA AVVIKELSER
Datum: 2013-01-09 Rev. datum: