



3 RUM OCH KÖK
74,0 m²
PLAN 14
TRAPPHUS 2

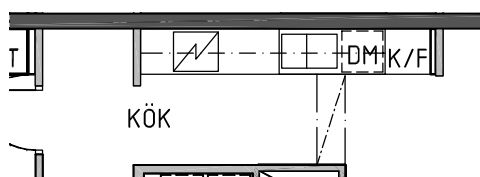

ALTERNATIV
KÖKSLÖSNING


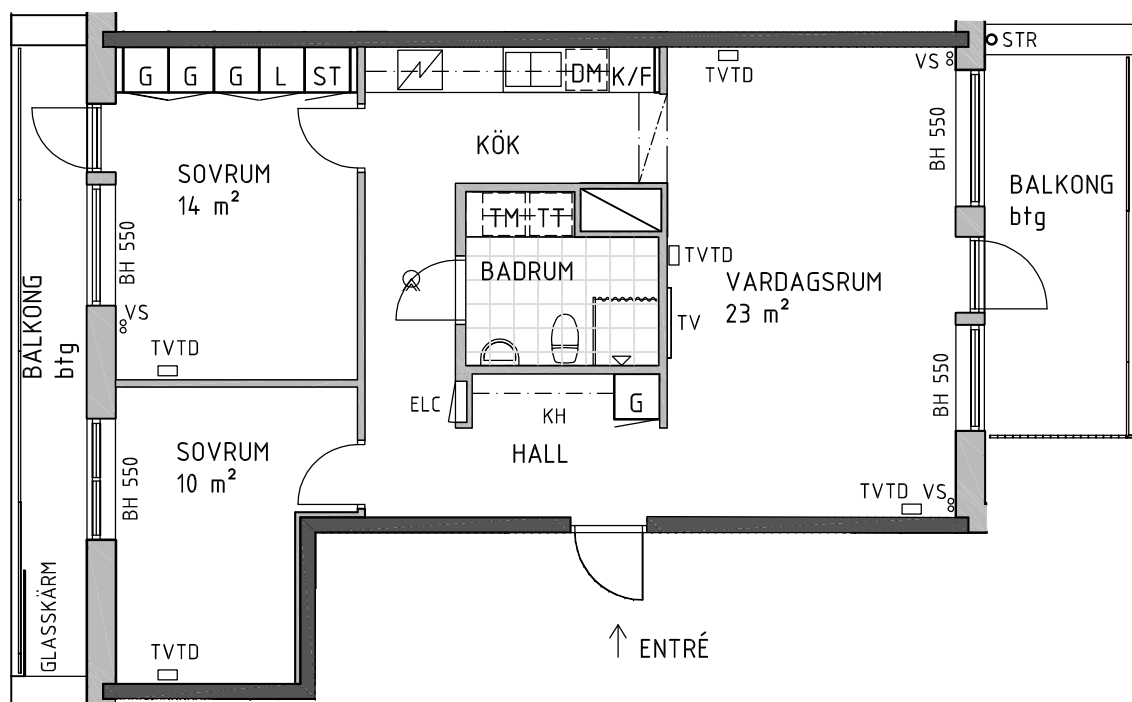


FÖRKLARINGAR

L	Linneskåp
G	Garderobskåp
ST	Städskåp
H	Högsåp
K/F	Kyl- och Frysskåp
K	Kylskåp
F	Frys
	Häll + inbyggnadsugn

DM	Diskmaskin
TM	Tvättmaskin
TT	Torktumlare
	Vent / rör schakt
	Inner / yttervägg
	Betongvägg
KLK	Klädkammare
TV	Vägg förstärkt för vägghängd TV
ELC	Elcentral
KH	Kapphylla
btg	Betong

bpl	Betongplattor
BH	Bröstningshöjd
STR	Stuprör
	Brandvarnare
TH	Invändig takhöjd 250 cm om annat ej anges
	TVTD TV/Telefon/Data placering kan komma att justeras
VS	Värmestam
	ca 25 cm lägre takhöjd pga inbyggd installation
	Duschvägg med draperistång

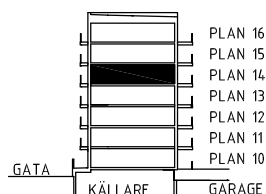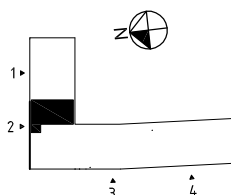

SKALA 1:100



RESERVATION FÖR EVENTUELLA AVVIKELSER
Datum: 2013-01-09 Rev. datum: