


2 RUM OCH KÖK
68,0 m²
PLAN 15
TRAPPHUS 2


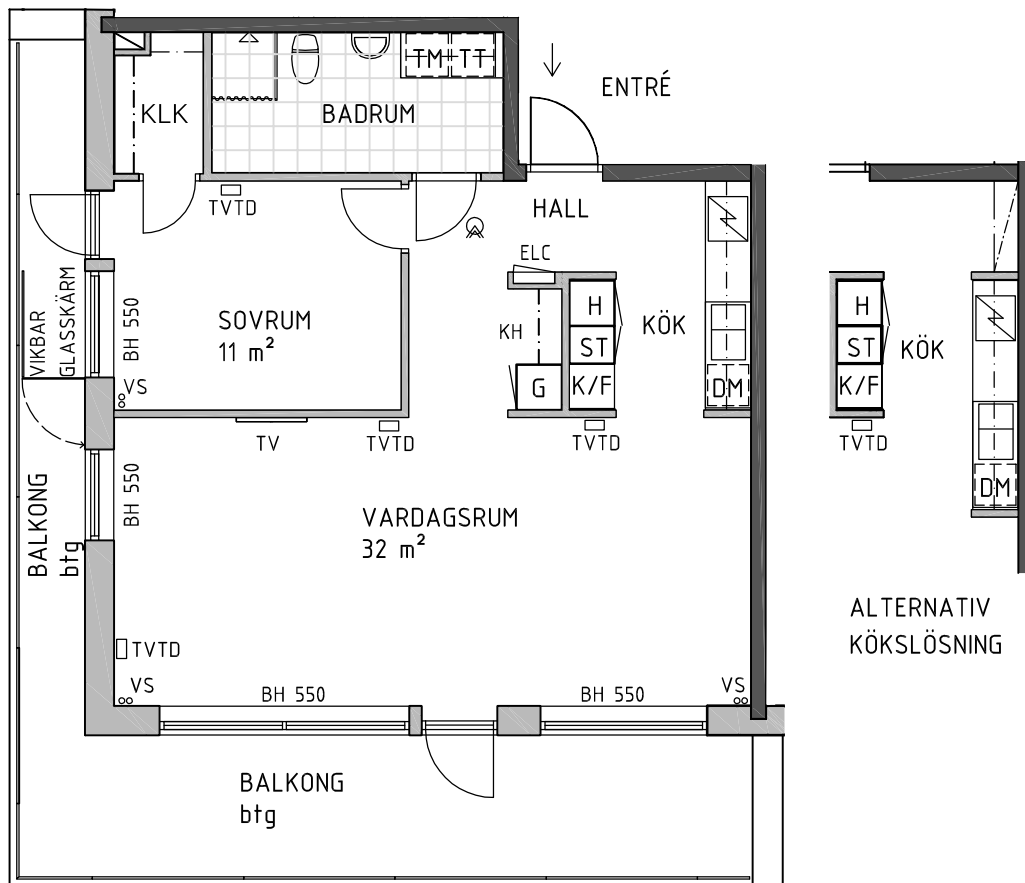


FÖRKLARINGAR


L	Linneskåp
G	Garderobskåp
ST	Städsåp
H	Högsåp
K/F	Kyl- och Fryssåp
K	Kylåp
F	Frys
Häll + inbyggnadsugn	

DM	Diskmaskin
TM	Tvättmaskin
TT	Torktumlare
Vent / rör schakt	
Inner / yttervägg	
Betongvägg	
KLK	Klädkammare
TV	Vägg förstärkt för vägghängd TV
ELC	Elcentral
KH	Kapphylla
btg	Betong

bpl	Betongplattor
BH	Bröstningshöjd
STR	Stuprör
B	Brandvarnare
TH	Invändig takhöjd 250 cm om annat ej anges
TVTD	TV/Telefon/Data placering kan komma att justeras
VS	Värmestam
ca 25 cm lägre takhöjd pga inbyggd installation	
Duschvägg med draperistång	

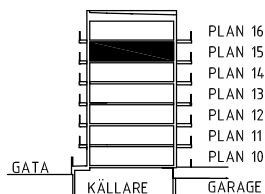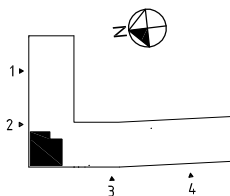

SKALA 1:100

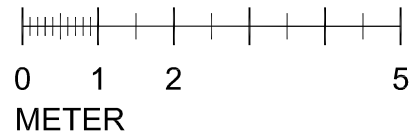

RESERVATION FÖR EVENTUELLA AVVIKELSER
Datum: 2013-01-09 Rev. datum: