



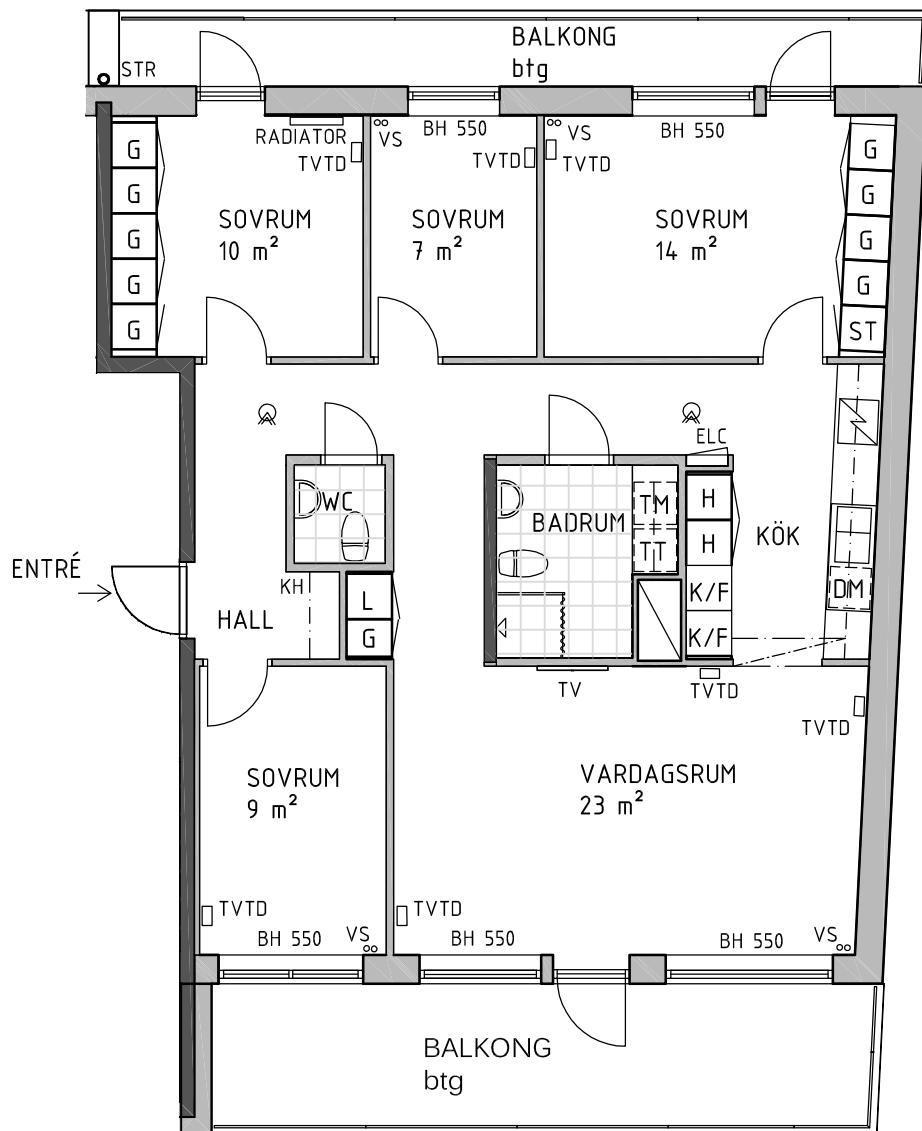

5 RUM OCH KÖK
103,0 m²
PLAN 13
TRAPPHUS 4


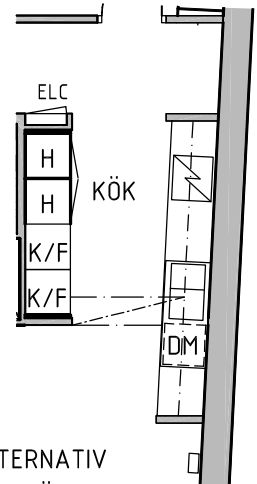


FÖRKLARINGAR


L	Linneskåp
G	Garderobskåp
ST	Städsåp
H	Högsåp
K/F	Kyl- och Fryssåp
K	Kylskåp
F	Frys
	Häll + inbyggnadsugn

DM	Diskmaskin
TM	Tvättmaskin
TT	Torktumlare
	Vent / rör schakt
	Inner / yttervågg
	Betongvågg
KLK	Klådammare
TV	Vågg förstärkt för vågghångd TV
ELC	Elcentral
KH	Kapphålla
btg	Betong

bpl	Betongplattor
BH	Bröstningshåjd
STR	Stuprår
	Brandvarnare
TH	Invändig takhåjd 250 cm om annat ej anges
	TVTD TV/Telefon/Data placering kan komma att justeras
VS	Vårmestam
	ca 25 cm lågre takhåjd pga inbyggd installation
	Duschvågg med draperistång

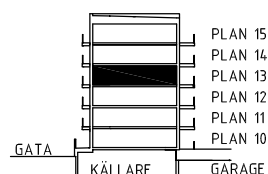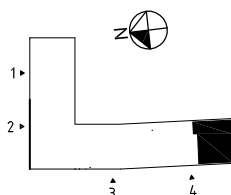

SKALA 1:100

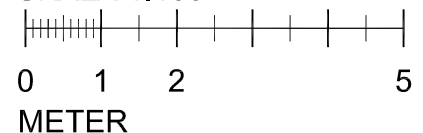

RESERVATION FÖR EVENTUELLA AVVIKELSER
Datum: 2013-01-09 Rev. datum: