


2 RUM OCH KÖK

53,5 m²



PLAN: 11, 1 Tr

TRAPPHUS: 1

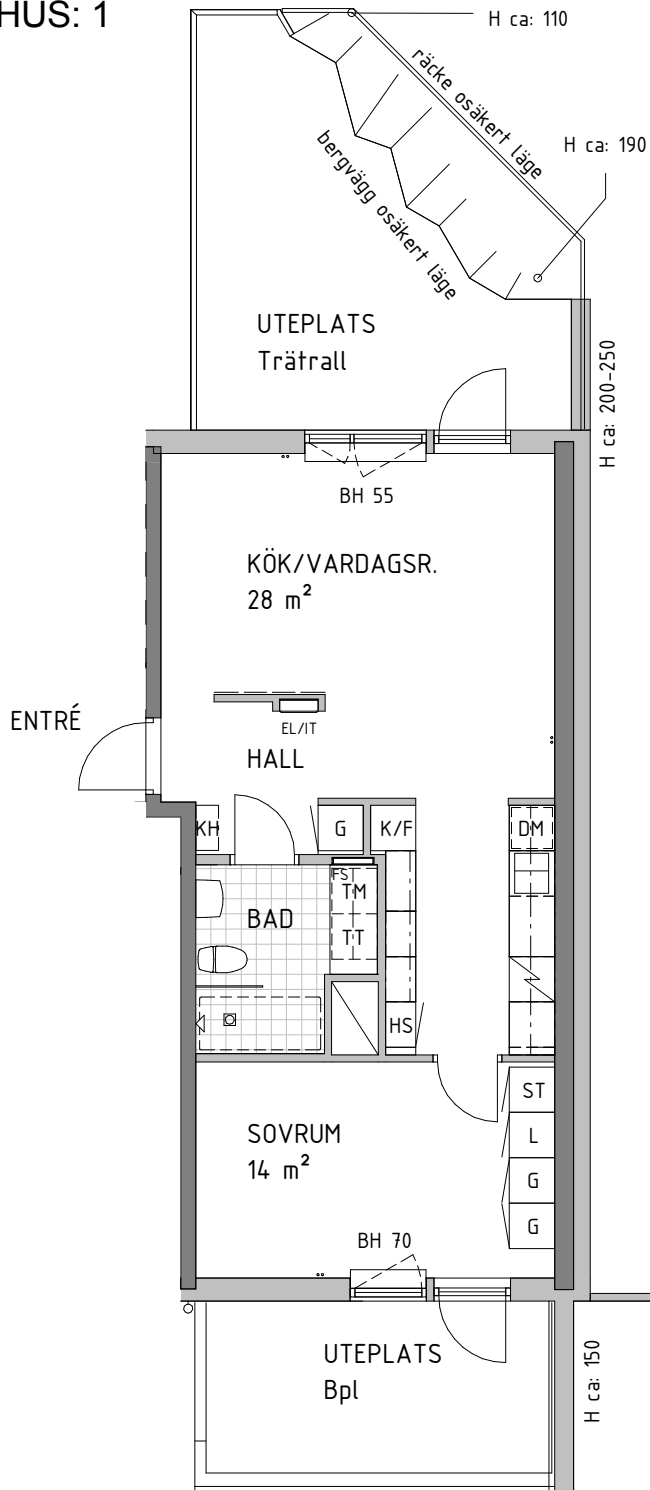

FÖRKLARINGAR

G	Garderobskåp
L	Linneskåp
ST	Städsåp
K/F	Kyl/ Frys
⚡	Häll+ inbyggnadsugn
HS	Högsåp
DM	Diskmaskin+ Micro i översåp
KM	Kombimaskin
TM	Tvåttmaskin
TT	Torktumlare
▬	Vent/ rörsåkt
▬	Inner/ yttervågg
▬	Betongvågg
- - -	Inklådnad i tak
- - -	Klådstång
KLK	Klådskåp
—	Vågg förstärkt för vågg-tv
EL/IT	El/ it-skåp
KH	Kapphylla
FS	Fördelarsåp
Btg	Betong
Bpl	Betongplattor
BH	Bröstningshöjd i cm
—o—	Stuprör
TH	Invändig takhöjd 250 cm om ej annat anges
▬	Klinker
∞	Värmestam
⋈	Duschvågg med drapperstång

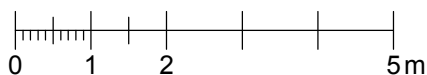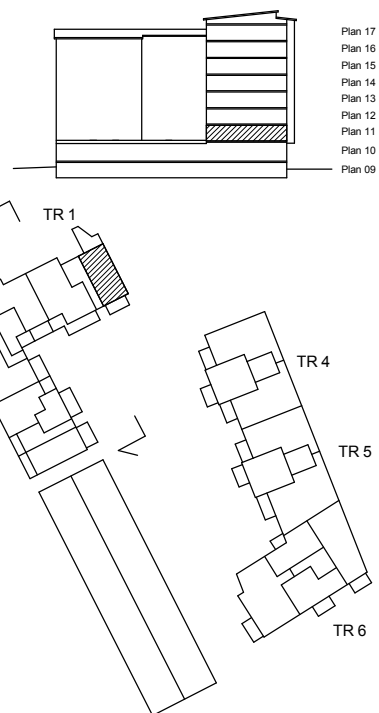

RESERVATION FÖR
EVENTUELLA AVVIKELSER
2014-12-10