


2 RUM OCH KÖK

68,0 m²



PLAN: 17, 7 Tr

TRAPPHUS: 1

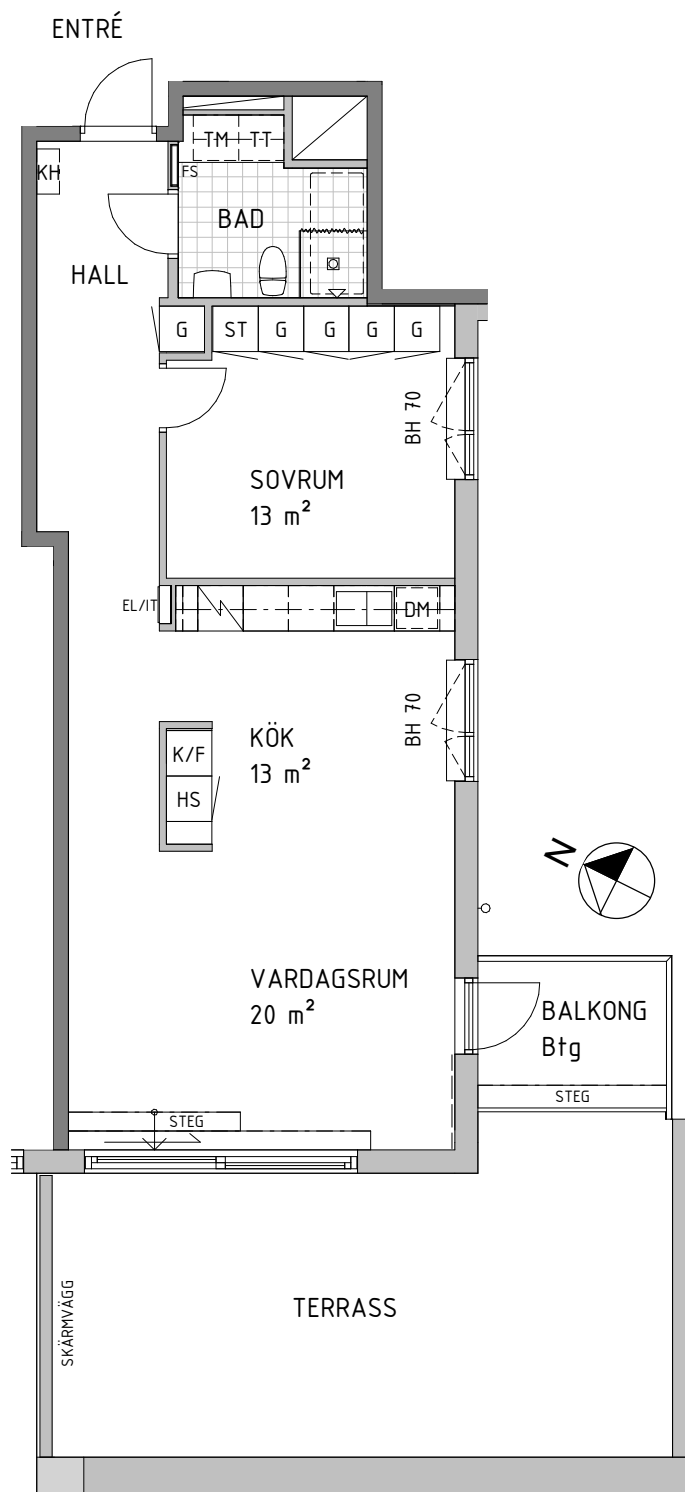

FÖRKLARINGAR

G	Garderobskåp
L	Linneskåp
ST	Städsåp
K/F	Kyl/ Frys
	Häll+ inbyggnadsugn
HS	Högsåp
DM	Diskmaskin+ Micro i översåp
KM	Kombimaskin
TM	Tvättmaskin
TT	Torktumlare
	Vent/ rörschakt
	Inner/ yttervägg
	Betongvägg
	Inklädnad i tak
	Klädstång
KLK	Klädkammare
	Vägg förstärkt för vägg-tv
EL/IT	El/ it-skåp
KH	Kapphylla
FS	Fördelarsåp
Btg	Betong
Bpl	Betongplattor
BH	Bröstningshöjd i cm
-o-	Stuprör
TH	Invändig takhöjd 250 cm om ej annat anges
	Klinker
	Värmestam
	Duschvägg med drapperistång

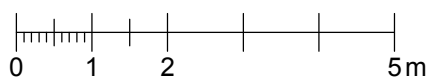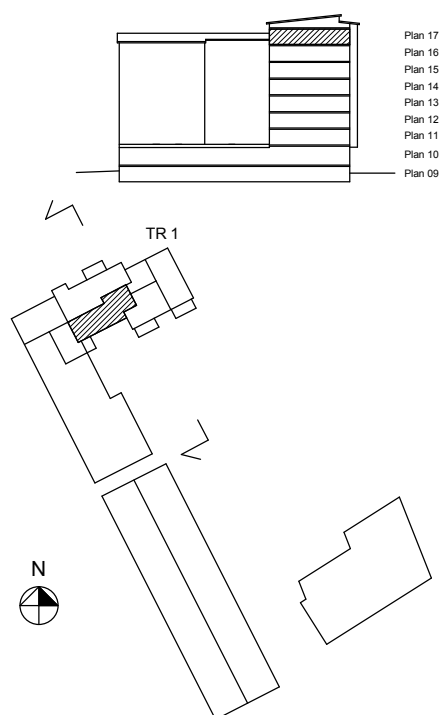

RESERVATION FÖR
EVENTUELLA AVVIKELSER
2014-12-10