


5 RUM OCH KÖK

109,0 m²




PLAN: 13, 3 Tr

TRAPPHUS: 2

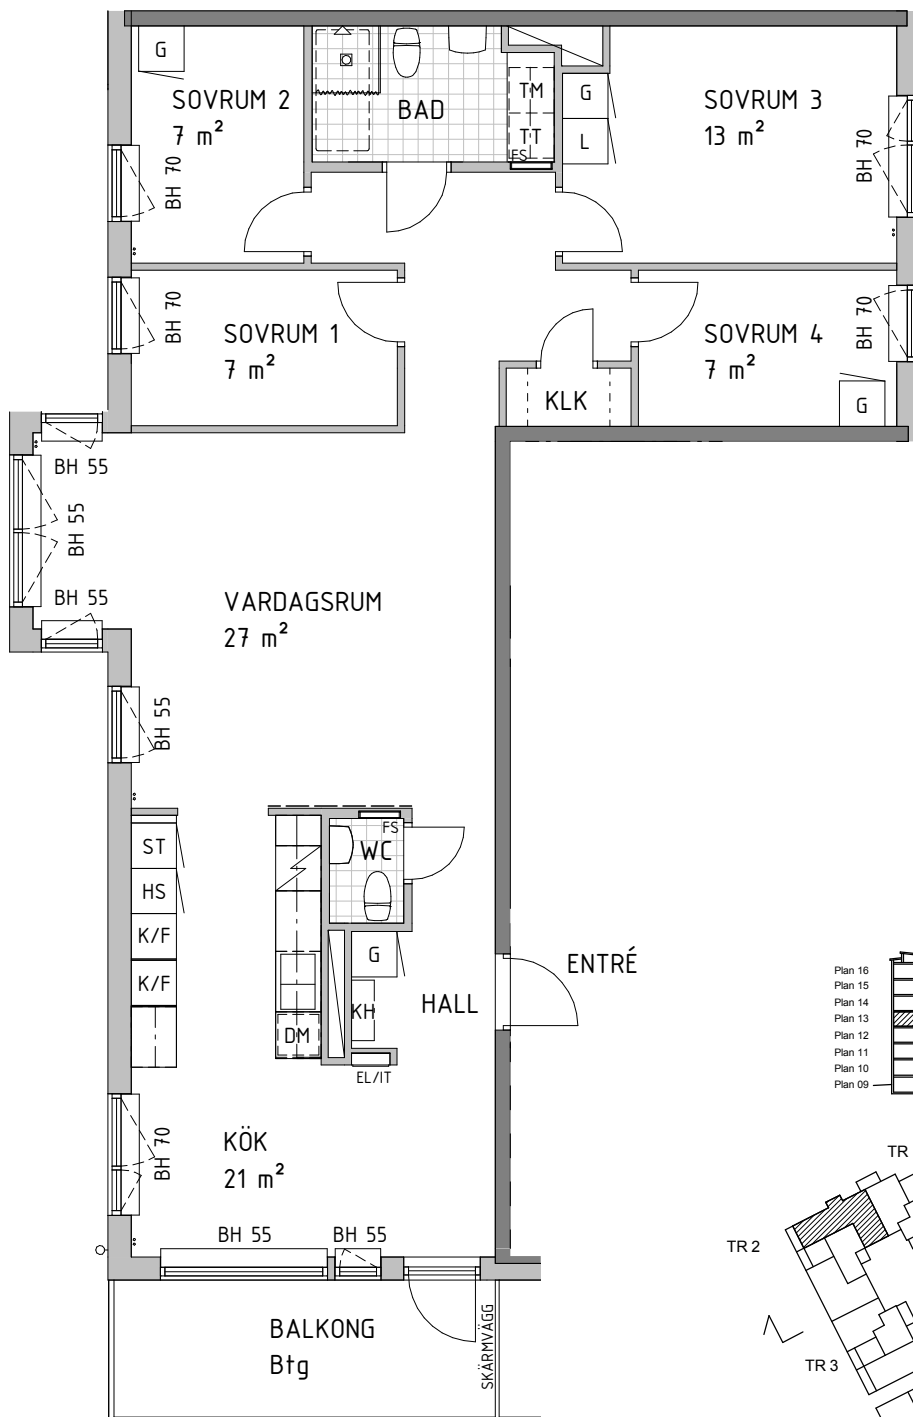

FÖRKLARINGAR

G	Garderobskåp
L	Linneskåp
ST	Städskåp
K/F	Kyl/ Frys
⚡	Häll+ inbygggnadsugn
HS	Högsåp
DM	Diskmaskin+ Micro i överskåp
KM	Kombimaskin
TM	Tvättmaskin
TT	Torktumlare
▬	Vent/ rörschakt
▬	Inner/ yttervägg
▬	Betongvägg
- - -	Inklädnad i tak
- - -	Klädstång
KLK	Klädkammare
—	Vägg förstärkt för vägg-tv
EL/IT	El/ it-skåp
KH	Kapphylla
FS	Fördelarskåp
Btg	Betong
Bpl	Betongplattor
BH 70	Bröstningshöjd i cm
—o—	Stuprör
TH	Invändig takhöjd 250 cm om ej annat anges
▬	Klinker
∞	Värmestam
⋈	Duschvägg med drapperistång

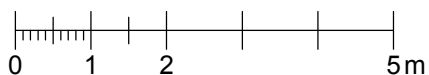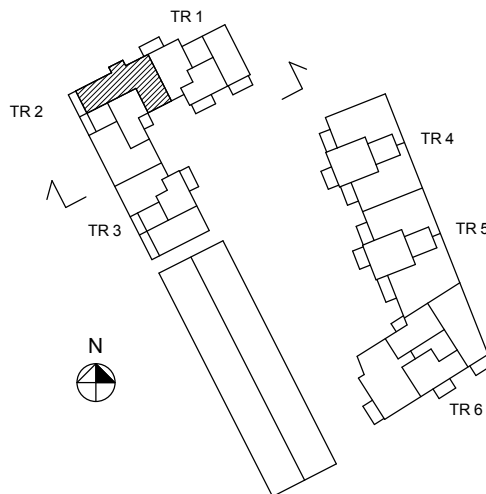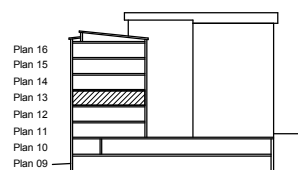

RESERVATION FÖR
EVENTUELLA AVVIKELSER
2014-12-10