


5 RUM OCH KÖK

109,0 m²




PLAN: 15, 5 Tr

TRAPPHUS: 2

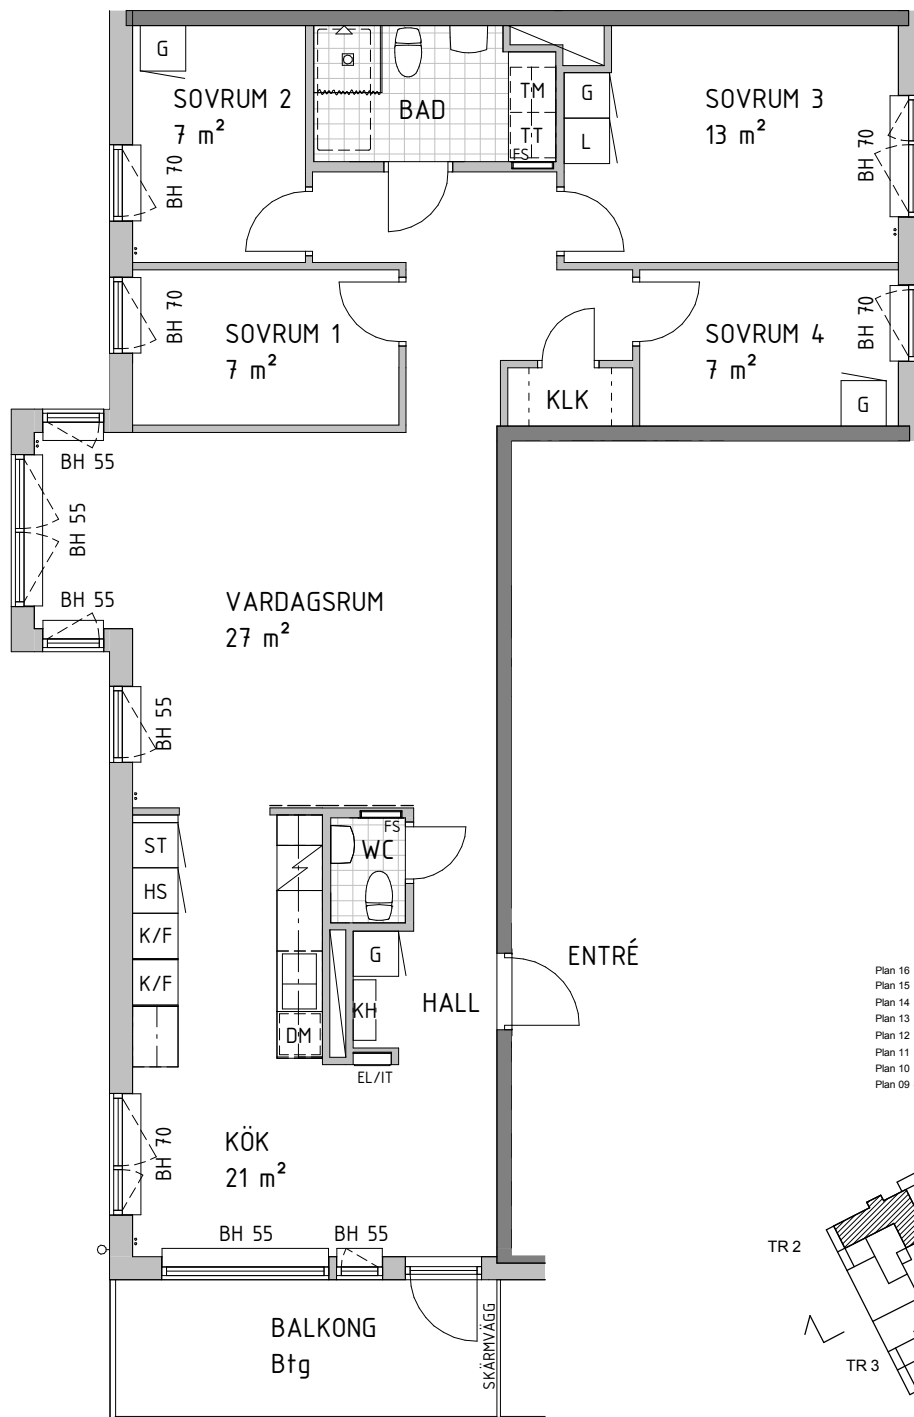

FÖRKLARINGAR

G	Garderobskåp
L	Linneskåp
ST	Städsåp
K/F	Kyl/ Frys
	Häll+ inbygggnadsugn
HS	Högsåp
DM	Diskmaskin+ Micro i översåp
KM	Kombimaskin
TM	Tvåttmaskin
TT	Torktumlare
	Vent/ rörschakt
	Inner/ yttervågg
	Betongvågg
- - -	Inklädnad i tak
- - -	Klädstång
KLK	Klädkammare
—	Vågg förstärkt för vägg-tv
EL/IT	El/ it-skåp
KH	Kapphylla
FS	Fördelarskåp
Btg	Betong
Bpl	Betongplattor
BH	Bröstningshöjd i cm
—o—	Stuprör
TH	Invändig takhöjd 250 cm om ej annat anges
	Klinker
∞	Värmestam
	Duschvågg med drapperistång

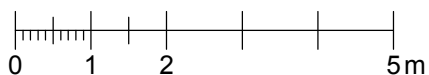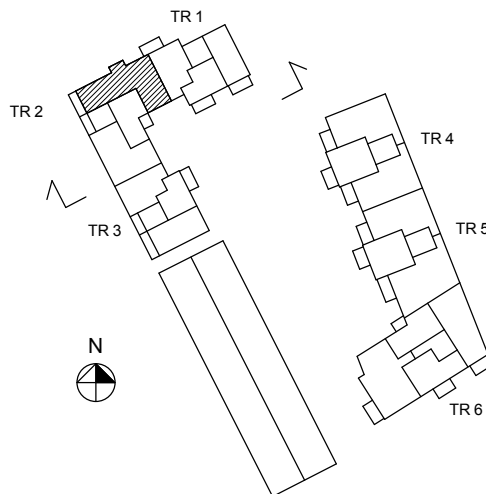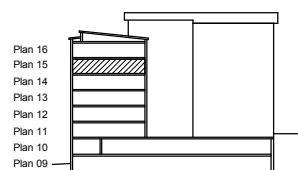

RESERVATION FÖR
EVENTUELLA AVVIKELSER
2014-12-10