


5 RUM OCH KÖK

109 m²





PLAN: 16, 6 Tr

TRAPPHUS: 2

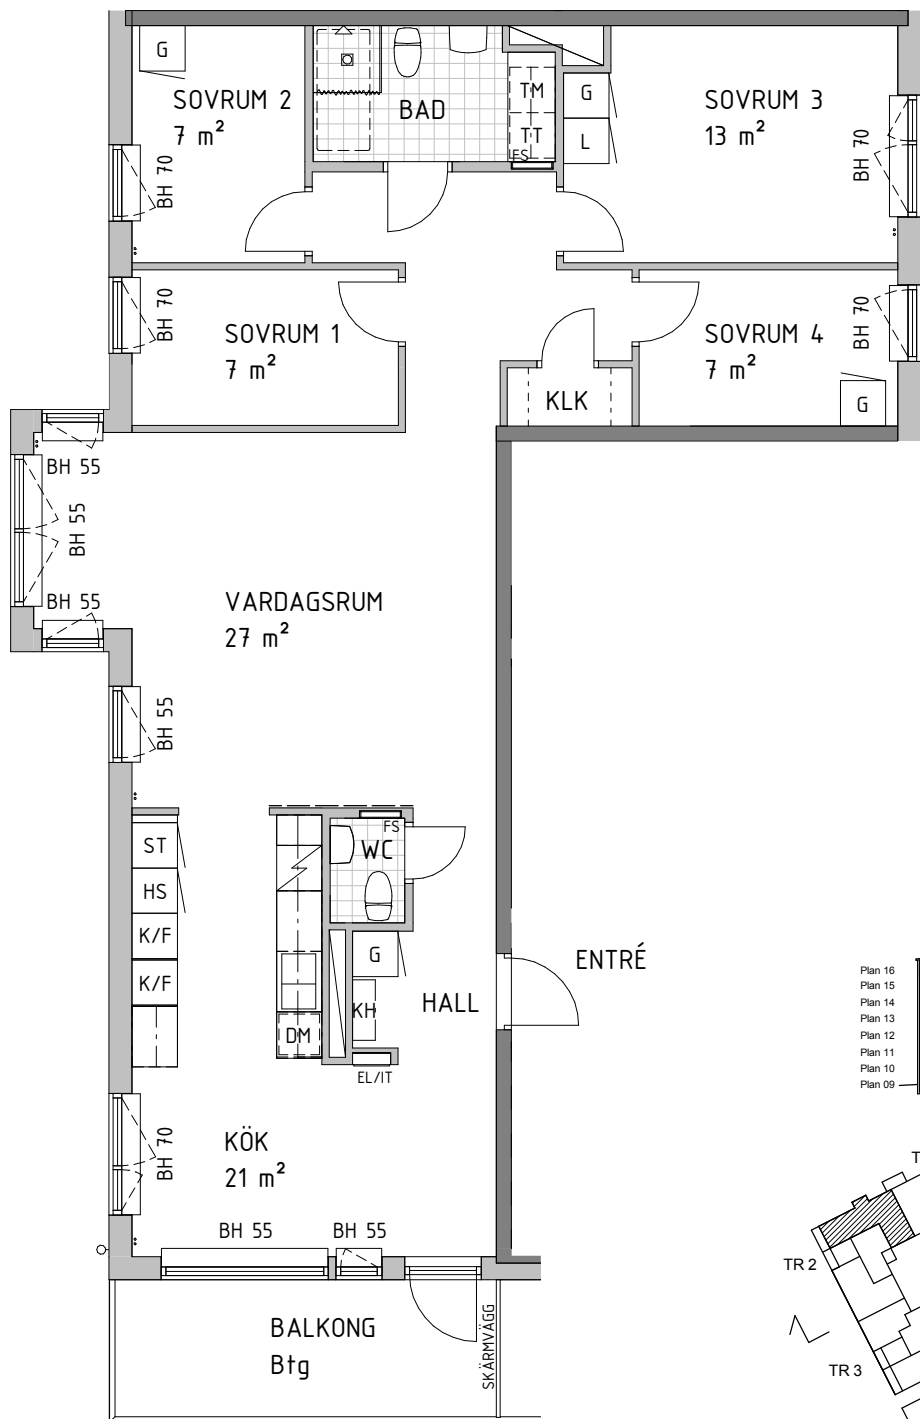

FÖRKLARINGAR

G	Garderobskåp
L	Linneskåp
ST	Städskåp
K/F	Kyl/ Frys
	Häll+ inbyggnadsugn
HS	Högsåp
DM	Diskmaskin+ Micro i överskåp
KM	Kombimaskin
TM	Tvättmaskin
TT	Torktumlare
	Vent/ rörschakt
	Inner/ yttervägg
	Betongvägg
	Inklädnad i tak
	Klädstång
KLK	Klädkammare
	Vägg förstärkt för vägg-tv
EL/IT	El/ it-skåp
KH	Kapphylla
FS	Fördelarskåp
Btg	Betong
Bpl	Betongplattor
BH	Bröstningshöjd i cm
—o	Stuprör
TH	Invändig takhöjd 250 cm om ej annat anges
	Klinker
∞	Värmestam
	Duschvägg med drapperistång

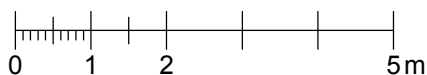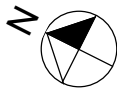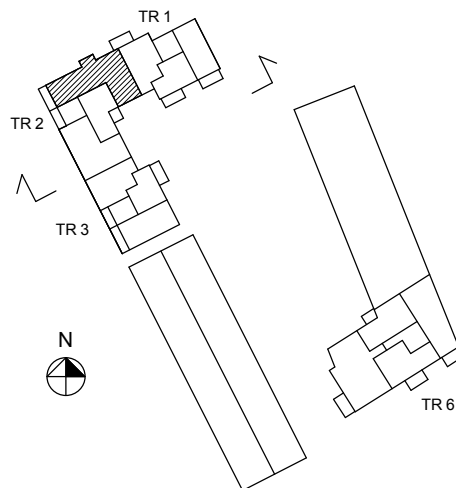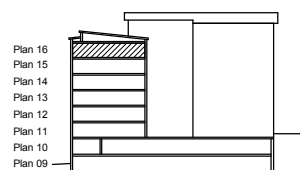

RESERVATION FÖR
EVENTUELLA AVVIKELSER
2014-12-10