


4 RUM OCH KÖK 96,5 m²

PLAN 10, BV

TRAPPHUS 41

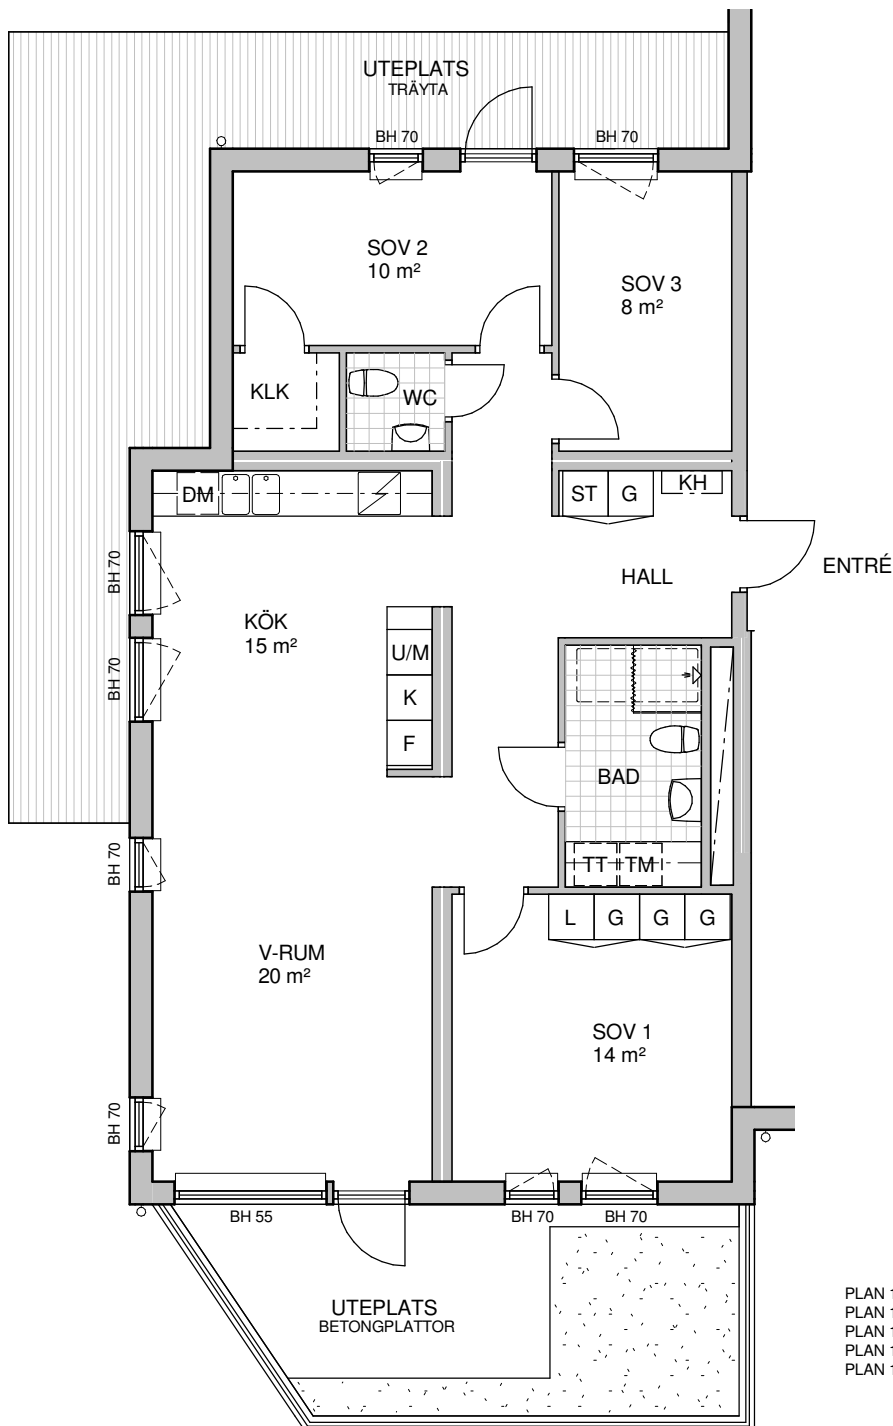


FÖRKLARINGAR

- G Garderob
- L Linneskåp
- ST Städsåp
- K/F Kyl/Frys
- K Kylskåp
- F Frys
- ⚡ Spishäll
- U/M Ugn och micro i högskåp
- H Högskåp
- M Micro i väggskåp
- DM Diskmaskin
- TM Tvättmaskin
- TT Torktumlare
- KM Kombimaskin
- ⬇ Schakt
- KLK Klädkammare
- ♀ Stuprör
- KH Kapphylla
- ⌋ Duschvägg med drapperistång
- ⌋ Klinker
- BH 70 Bröstningshöjd i cm

El-/IT-skåp tillkommer med placering enligt senare besked.

Invändig takhöjd 2,5 m

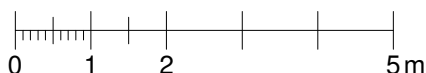

RESERVATION FÖR EVENTUELLA AVVIKELSER

2015-03-19

Rev. datum: -

PLAN 14
PLAN 13
PLAN 12
PLAN 11
PLAN 10

