


4 RUM OCH KÖK 96,5 m²

PLAN 10, BV

TRAPPHUS 42

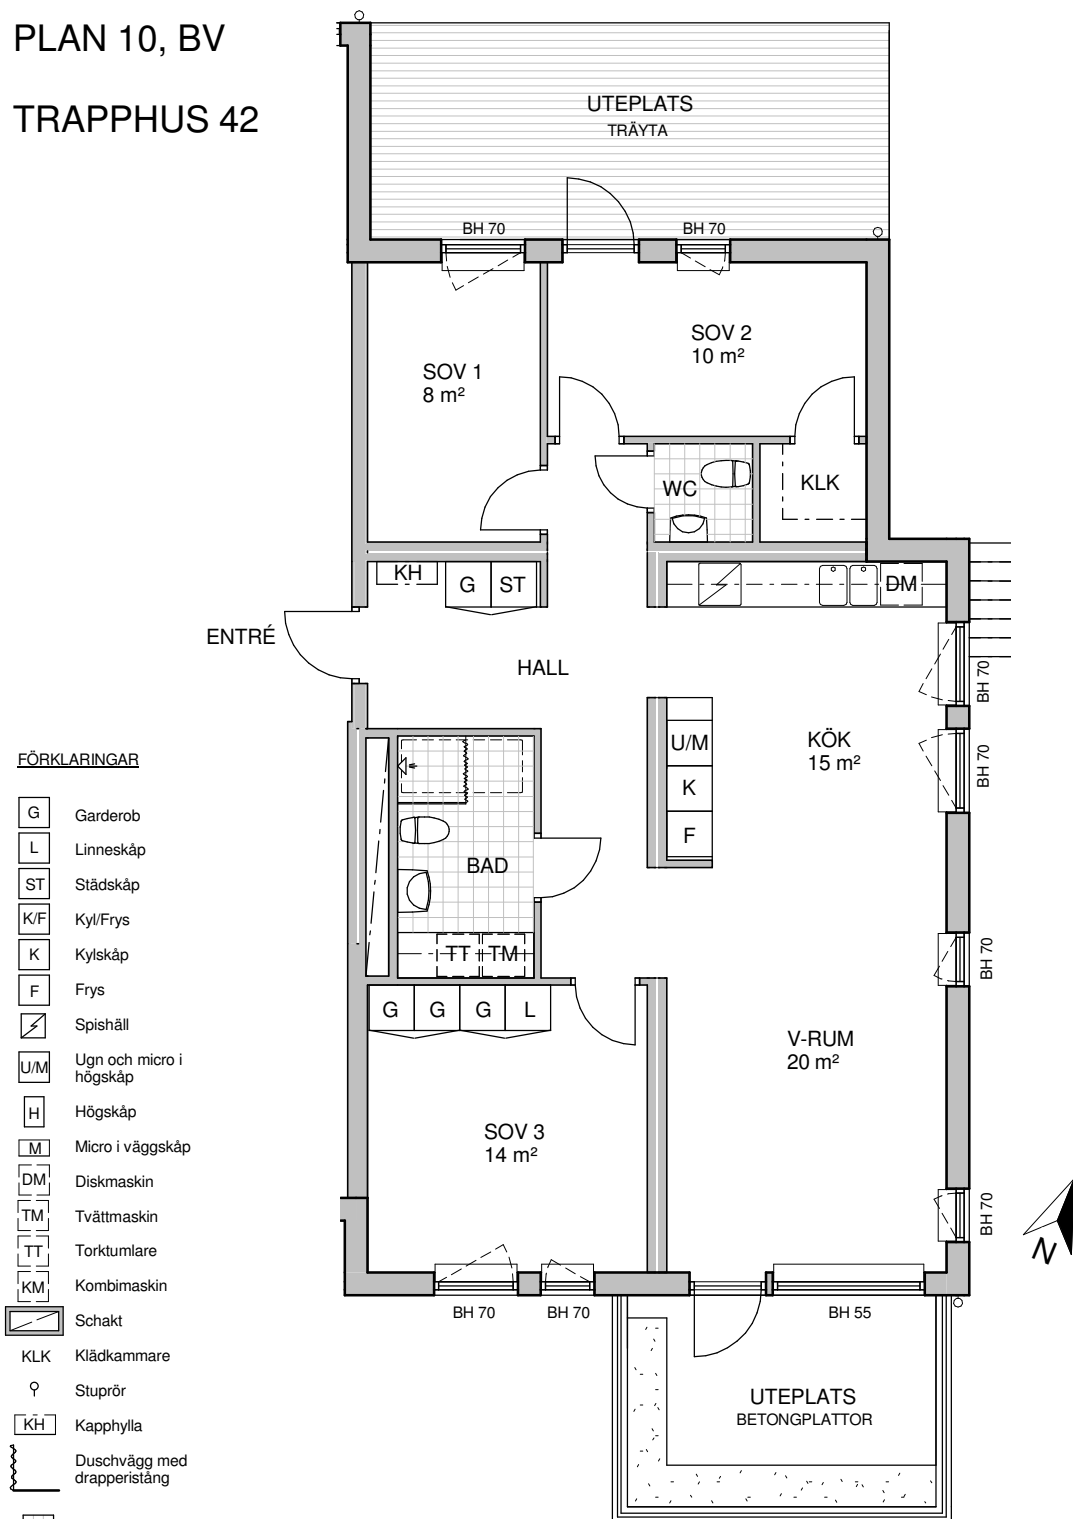


FÖRKLARINGAR

- Garderob
- Linneskåp
- Städskåp
- Kyl/Frys
- Kylskåp
- Frys
- Spishäll
- Ugn och micro i högskåp
- Högskåp
- Micro i väggskåp
- Diskmaskin
- Tvättmaskin
- Torktumlare
- Kombimaskin
- Schakt
- Klädkammare
- Stuprör
- Kapphylla
- Duschvägg med drapperistång
- Klinker
- Bröstningshöjd i cm

El-/IT-skåp tillkommer med placering enligt senare besked.

Invändig takhöjd 2,5 m

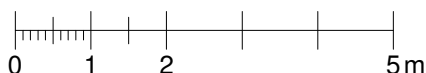

RESERVATION FÖR EVENTUELLA AVVIKELSER

2015-03-19

Rev. datum: -

PLAN 14
PLAN 13
PLAN 12
PLAN 11
PLAN 10

