

3 RUM OCH KÖK 78 m²

PLAN 10, BV


TRAPPHUS 31

FÖRKLARINGAR

- G Garderob
- L Linneskåp
- ST Städsåp
- K/F Kyl/Frys
- K Kylskåp
- F Frys
- / Spishäll
- U/M Ugn och micro i högskåp
- H Högskåp
- M Micro i väggskåp
- DM Diskmaskin
- TM Tvättmaskin
- TT Torktumlare
- KM Kombimaskin
- / Schakt
- KLK Klädkammare
- ♀ Stuprör
- KH Kapphylla
- / Duschvägg med drapperistång
- / Klinker
- BH 70 Bröstningshöjd i cm

El-/IT-skåp tillkommer med placering enligt senare besked.


Invändig takhöjd 2,5 m

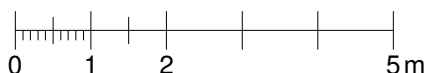

RESERVATION FÖR EVENTUELLA AVVIKELSER

2015-06-25

Rev. datum: -

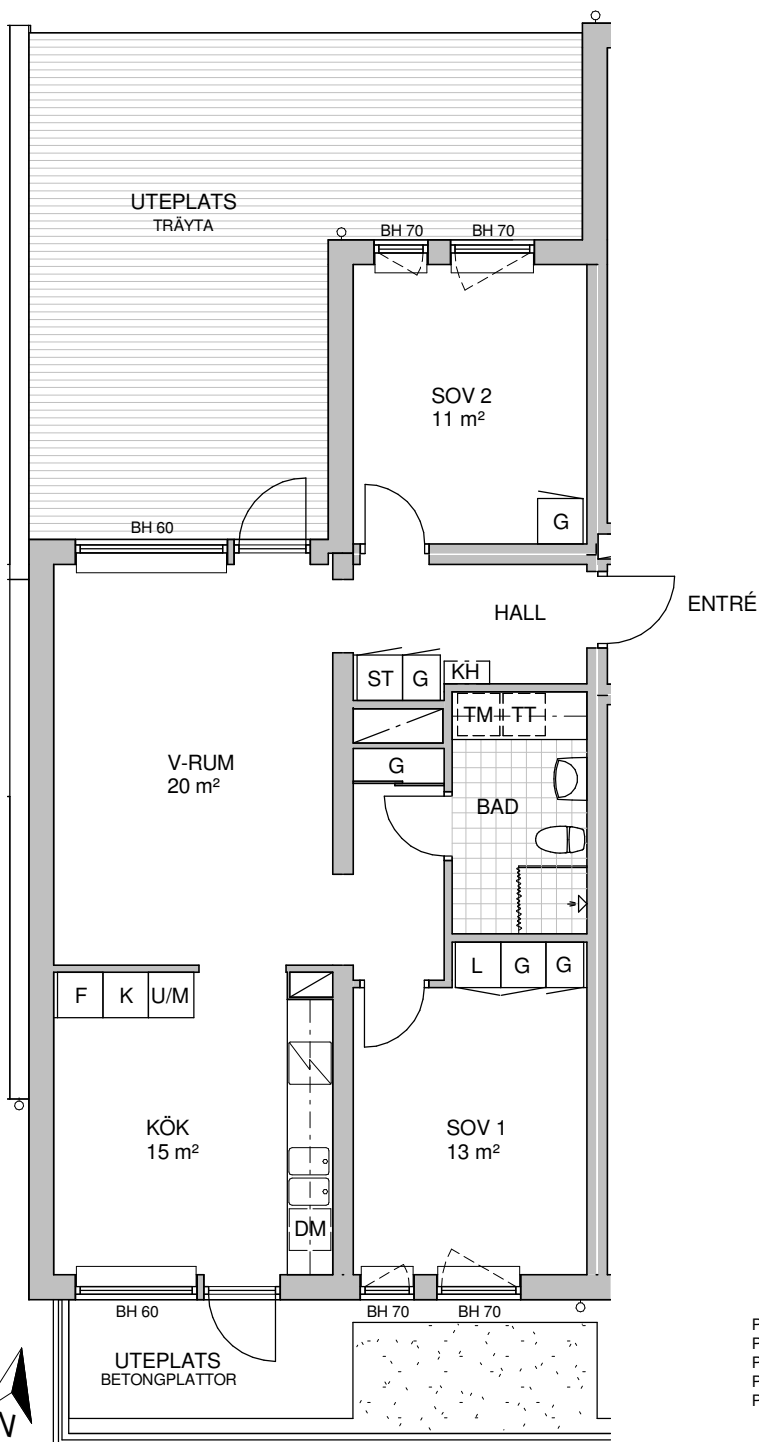

PLAN 14
PLAN 13
PLAN 12
PLAN 11
PLAN 10

