


4 RUM OCH KÖK  
92 m<sup>2</sup>  
PLAN 11, 1 TR  
TRAPPHUS 1

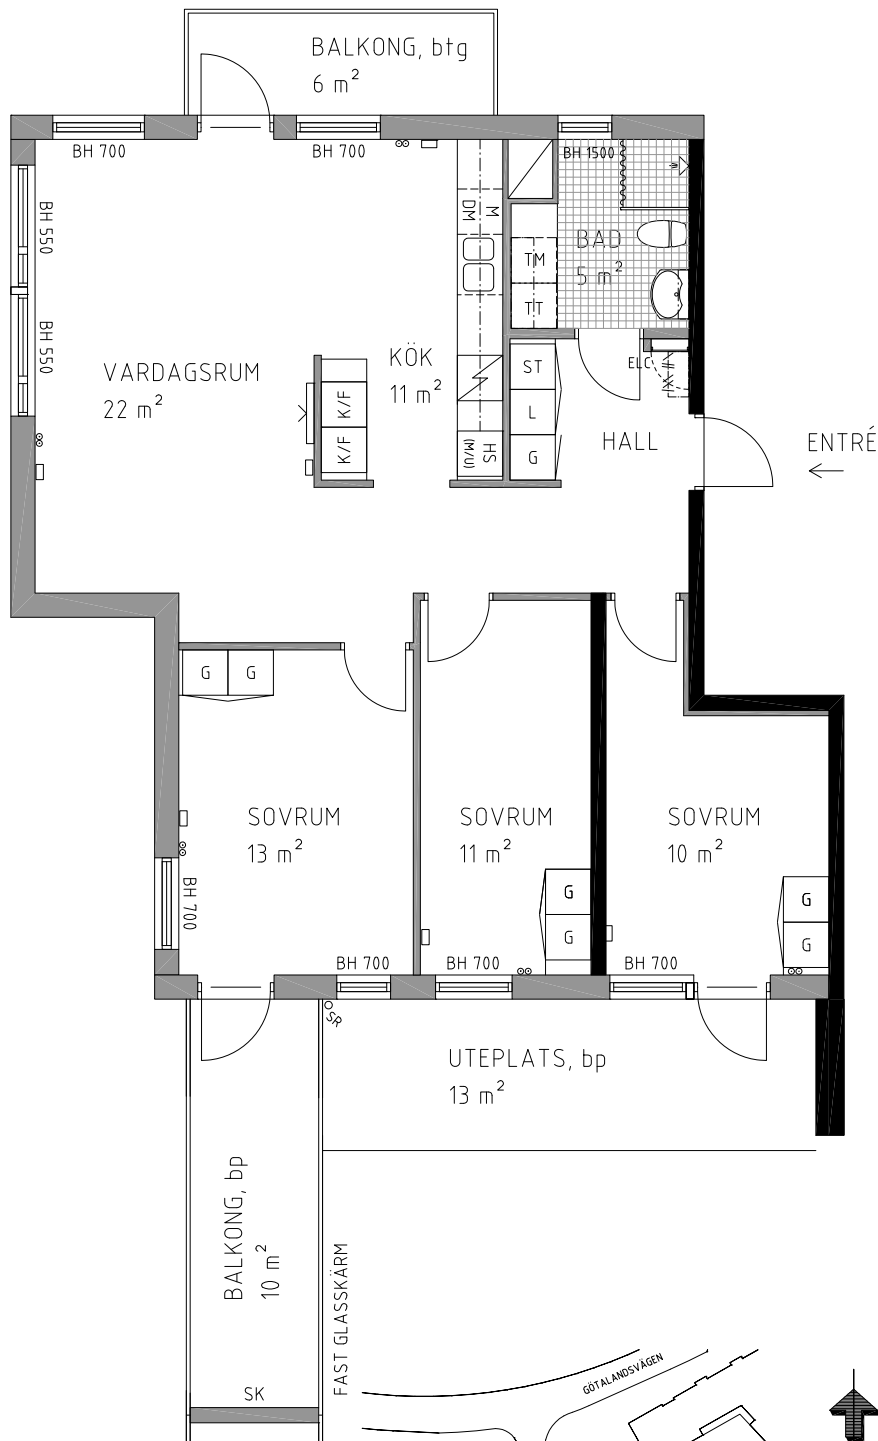


### FÖRKLARINGAR

- L Linneskåp
- G Garderobskåp
- ST Städskåp
- HS (M/U) Högsåp, tillval inbyggd ugn och micro
- K/F Kyl- och Frysskåp
- S Spls med håll och ugn
- M Micro i överskåp
- DM Diskmaskin
- TM Tvättmaskin
- TT Torktumlare
- KM Kombimaskin
- D Duschvägg med draperistång
- D Draperistång
- D Draperistång
- KLK Klädkammare
- V Vägg förstärkt för TV
- ELC Elcentral / IT
- placering TV/Datauttag
- ∞ placering VS värmestam
- K Kapphylla
- V Vent / rör schakt
- I Inner / yttervägg
- B Betongvägg
- BH Bröstningshöjd
- bp Betongplattor
- btg Prefabricerad betong
- SK Skärm
- SR Stuprör
- TH Invändig takhöjd 2,5 m om annat ej anges

Golvmaterial:

Klinker i badrum / WC  
Parkett i övriga rum

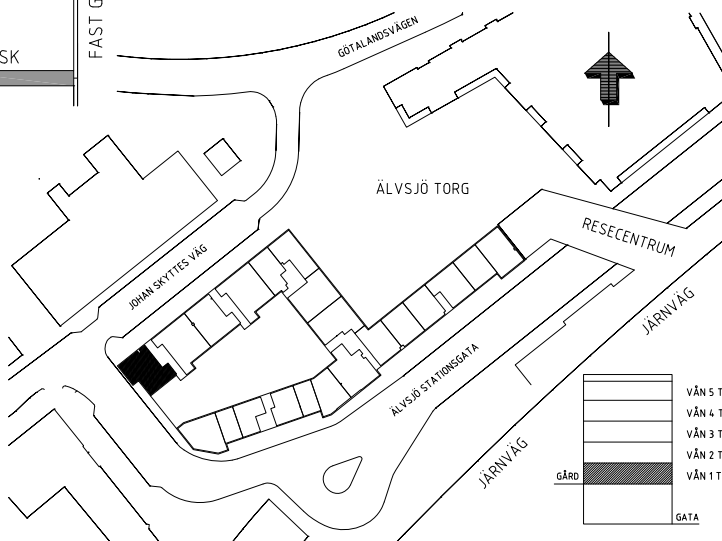

RÄTT TILL SMÄRRE FÖRÄNDRINGAR FÖRBEHÅLLES  
Datum: 131119 Rev. datum: 140812