


3 RUM OCH KÖK
80 m²
PLAN 12, 2 TR
TRAPPHUS 1


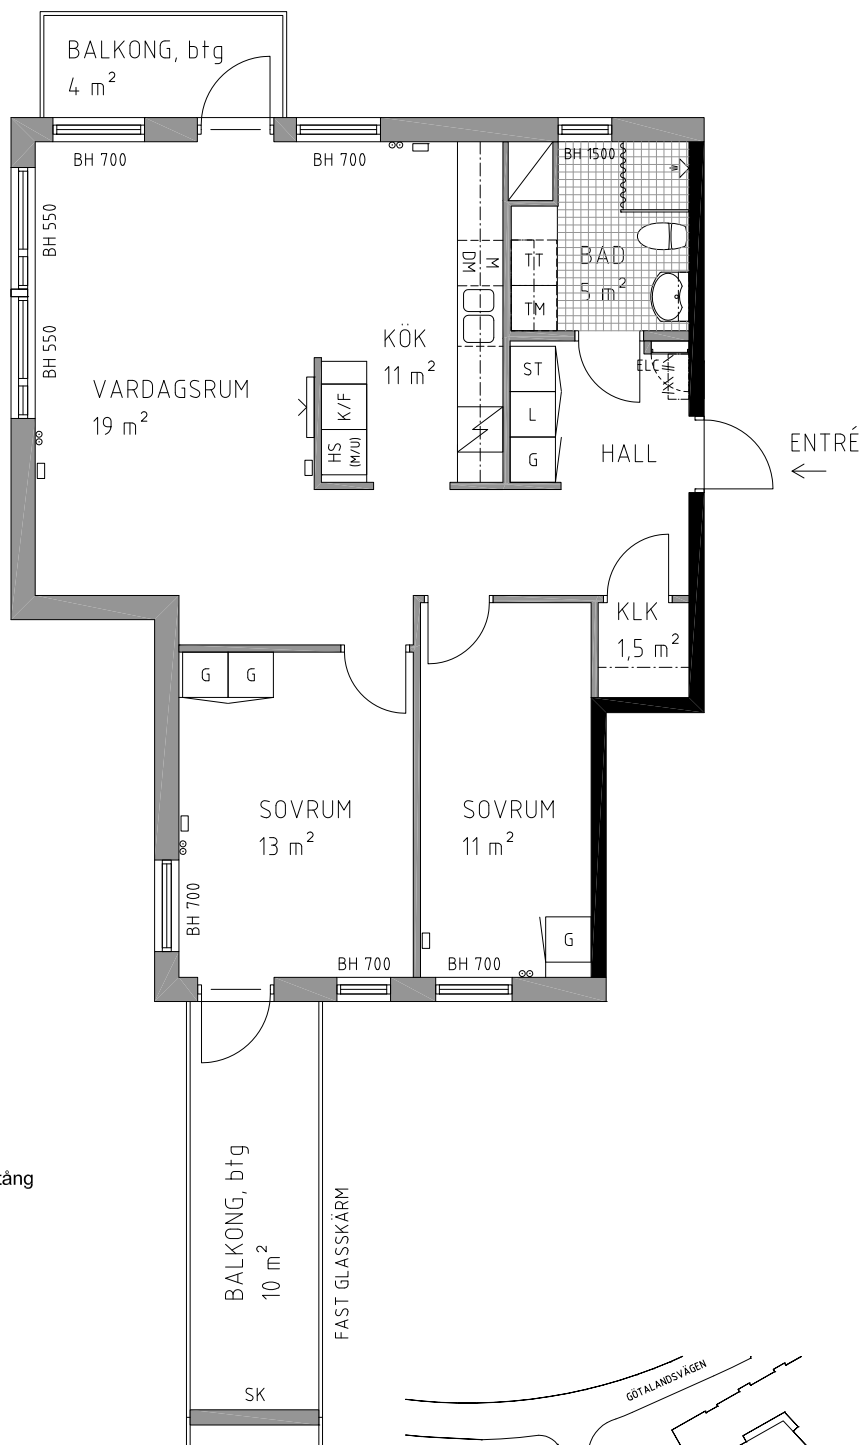


FÖRKLARINGAR

- L Linneskåp
- G Garderobskåp
- ST Städsåp
- HS (M/U) Högsåp, tillval inbyggd ugn och micro
- K/F Kyl- och Fryssåp
- S Spls med håll och ugn
- M Micro i översåp
- DM Diskmaskin
- TM Tvåttmaskin
- TT Torktumlare
- KM Kombimaskin
- D Duschvågg med draperistång
- D Draperistång
- D Draperistång
- KLK Klådkammare
- V Vågg förstärkt för TV
- ELC Elcentral / IT
- placering TV/Datauttag
- ∞ placering VS värmestam
- K Kapphylla
- V Vent / rör schakt
- I Inner / yttervågg
- B Betongvågg
- BH Bröstningshåjd
- bp Betongplattor
- btg Prefabricerad betong
- SK Skårm
- SRO Stuprår
- TH Invändig takhåjd 2,5 m om annat ej anges

Golvmaterial:

Klinker i badrum / WC
Parkett i övriga rum

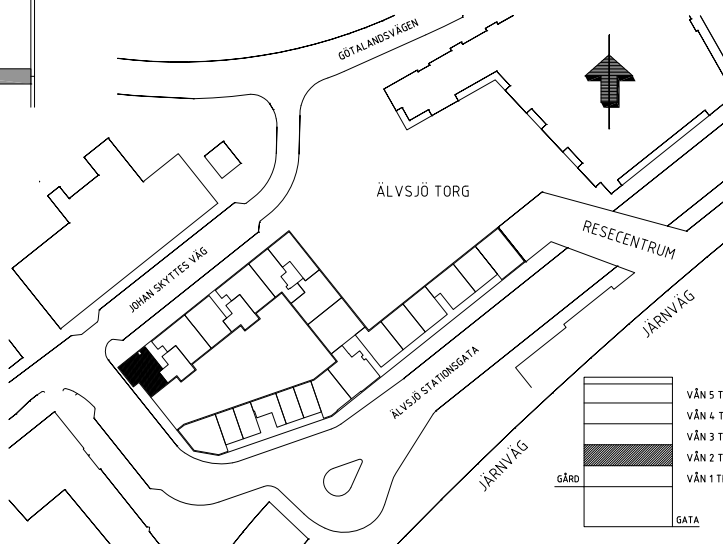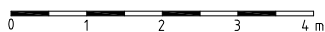

RÄTT TILL SMÄRRE FÖRÄNDRINGAR FÖRBEHÅLLES
Datum: 131119 Rev. datum: 140812