


3 RUM OCH KÖK
80 m²
PLAN 14, 4 TR
TRAPPHUS 1

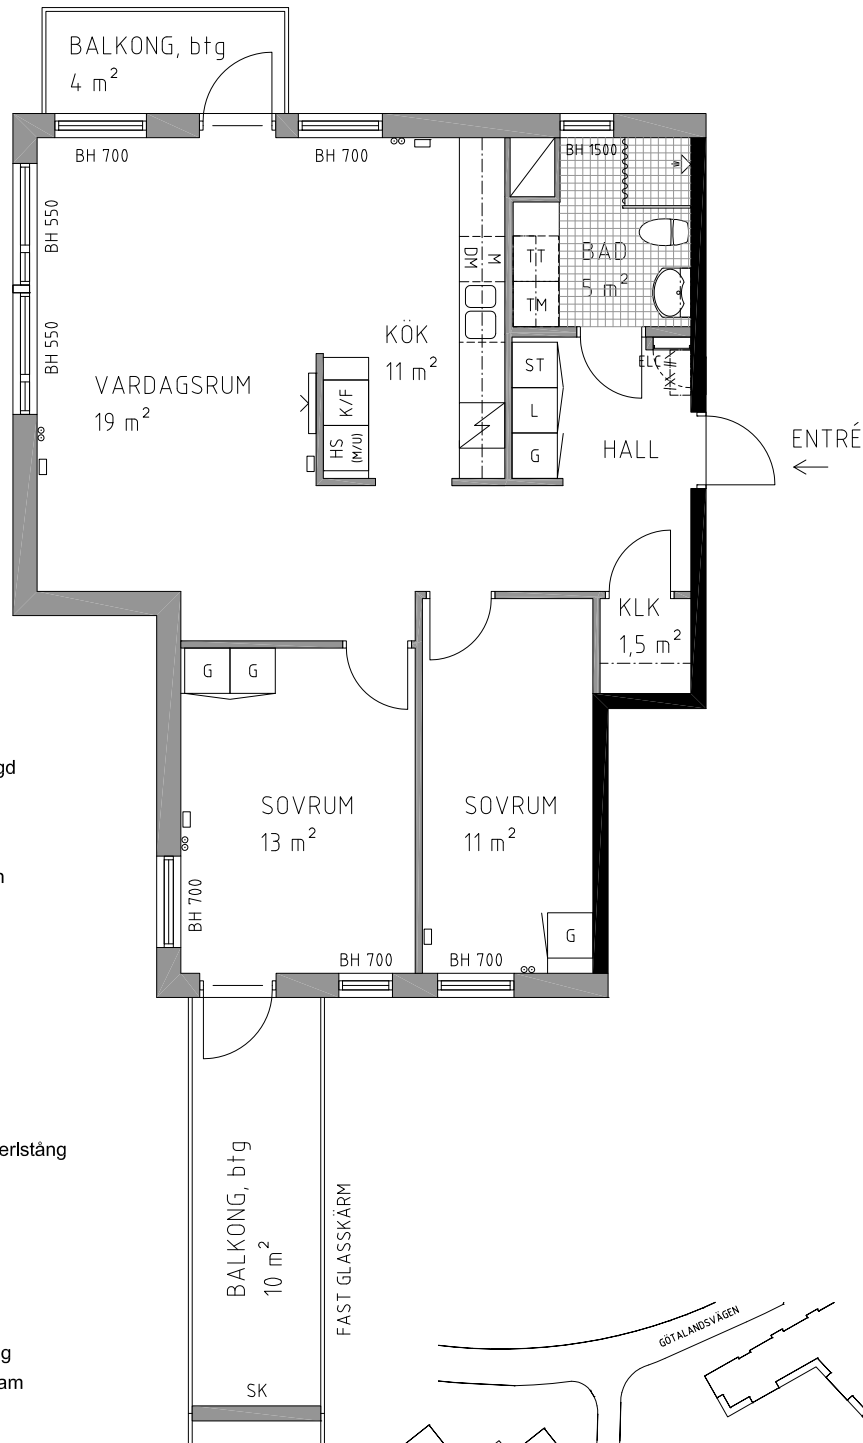


FÖRKLARINGAR

- L Linneskåp
- G Garderobskåp
- ST Städskåp
- HS (M/U) Högsåp, tillval inbyggd ugn och micro
- K/F Kyl- och Frysskåp
- Spls med håll och ugn
- M Micro i överskåp
- DM Diskmaskin
- TM Tvättmaskin
- TT Torktumlare
- KM Kombimaskin
- Duschvägg med draperlstång
- Draperlstång
- Draperlstång
- KLK Klädkammare
- Vägg förstärkt för TV
- ELC Elcentral / IT
- TV/Datauttag
- VS Värmestam
- Kapphylla
- Vent / rör schakt
- Inner / yttervägg
- Betongvägg
- BH Bröstningshöjd
- bp Betongplattor
- btg Prefabricerad betong
- SK Skärm
- SR Stuprör
- TH Invändlg takhöjd 2,5 m om annat ej anges

Golvmaterial:

Klinker i badrum / WC
Parkett i övriga rum

0 1 2 3 4 m

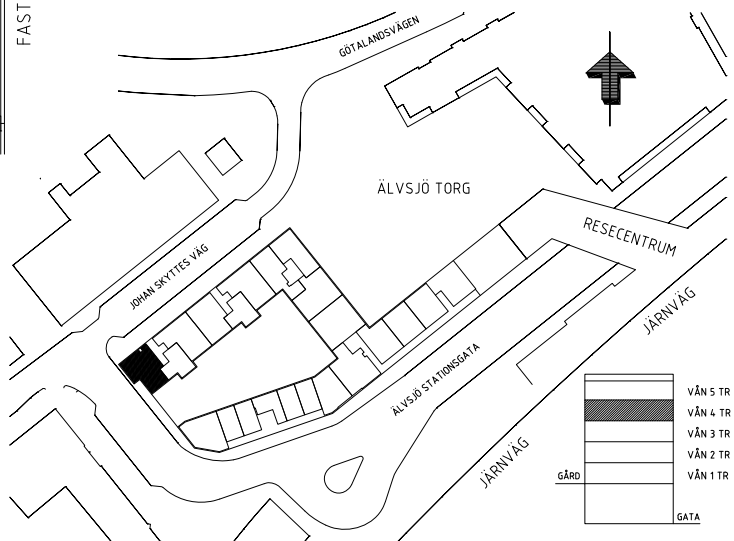

RÄTT TILL SMÄRRER FÖRÄNDRINGAR FÖRBEHÅLLES
Datum: 131119 Rev. datum: 140812