





1 RUM OCH KÖK
37,5 m²
VÅNING 4
HUS 11

FÖRKLARINGAR

- L Linneskåp
G Garderobskåp
ST Städsåp
H Högsåp
TT Tvättmaskin
TM Torktumlare
KM Kombiskåp
K/F Kyl och frysskåp
K Kylskåp
F Frysskåp
DM Diskmaskin
M Micro
Häll + inbyggnadsugn
KLK Klädkammare
KH Kapphylla
EL/IT EL/IT central
BH Bröstningshöjd
btg Betong
bpl Betongplattor
Klinker i badrum, övriga rum parkett
Invändig takhöjd 250 cm om annat
ej anges
- - - ca 25 cm lägre takhöjd pga
inbyggd installation
Vent / rör schakt
Inner / yttervägg
Betongvägg

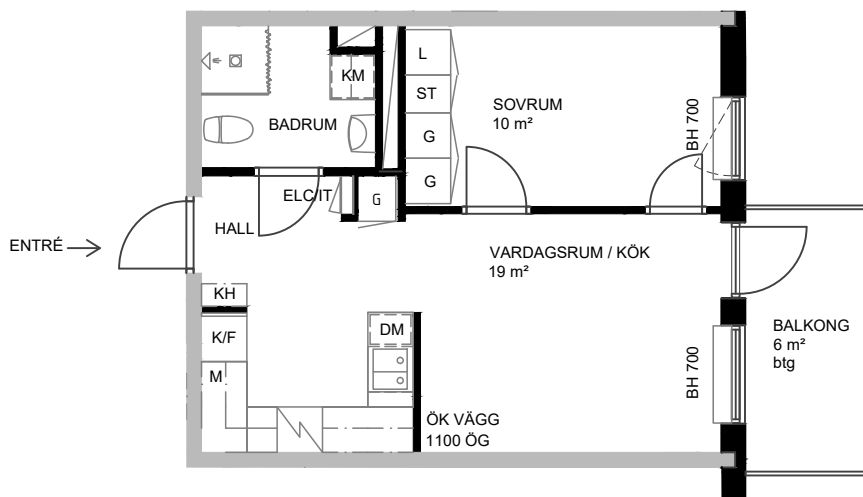

SKALA 1:100

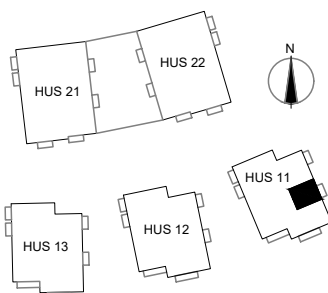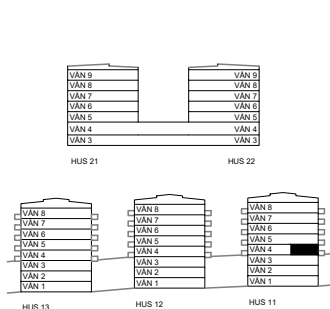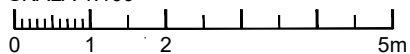

JÄRNTORGET

RESERVATION FÖR EVENTUELLA AVVIKELSER
Datum: 2016-10-25 Rev datum: