


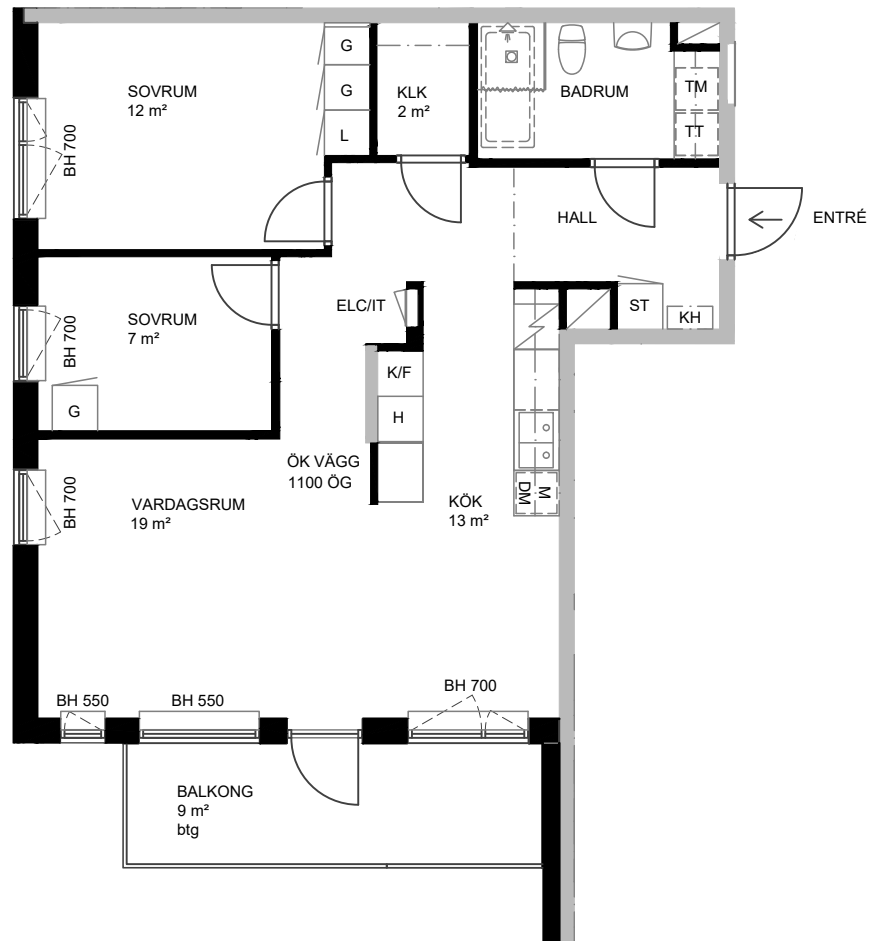




3 RUM OCH KÖK
71,0 m²
VÅNING 5
HUS 11

FÖRKLARINGAR

- L Linneskåp
- G Garderobskåp
- ST Städsåp
- H Högsåp
- TT Tvättmaskin
- TM Torktumlare
- KM Kombimaskin
- K/F Kyl och fryssåp
- K Kylskåp
- F Fryssåp
- DM Diskmaskin
- M Micro
- Häll + inbyggnadsugn
- KLK Klådkammare
- KH Kapphylla
- EL/IT EL/IT central
- BH Bröstningshåjd
- btg Betong
- bpl Betongplattor
- Klinker i badrum, övriga rum parkett
- Invändig takhåjd 250 cm om annat ej anges
- ca 25 cm lågre takhåjd pga inbyggd installation
- Vent / rör schakt
- Inner / yttervågg
- Betongvågg



SKALA 1:100

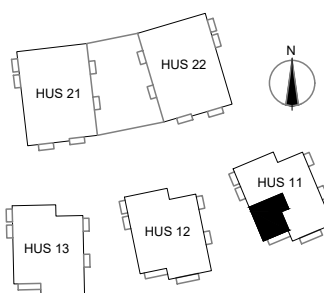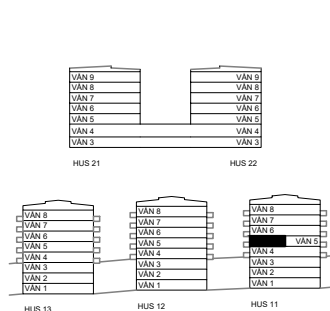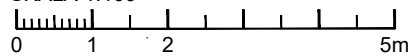

JÄRNTORGET

RESERVATION FÖR EVENTUELLA AVVIKELSER
Datum: 2016-10-25 Rev datum: