



## 3 RUM OCH KÖK


71,0 m<sup>2</sup>

VÅNING 6




HUS 11

## FÖRKLARINGAR

- L Linneskåp  
 G Garderobskåp  
 ST Städskåp  
 H Högskåp  
 TT Tvättmaskin  
 TM Torktumlare  
 KM Kombimaskin  
 K/F Kyl och frysskåp  
 K Kylskåp  
 F Frysskåp  
 DM Diskmaskin  
 M Micro  
 Häll + inbyggnadsugn  
 KLK Klädkammare  
 KH Kapphylla  
 EL/IT EL/IT central  
 BH Bröstningshöjd  
 btg Betong  
 bpl Betongplattor  
 Klinker i badrum, övriga rum parkett  
 Invändig takhöjd 250 cm om annat ej anges  
 - - - ca 25 cm lägre takhöjd pga inbyggd installation  
 Vent / rör schakt  
 Inner / yttervägg  
 Betongvägg

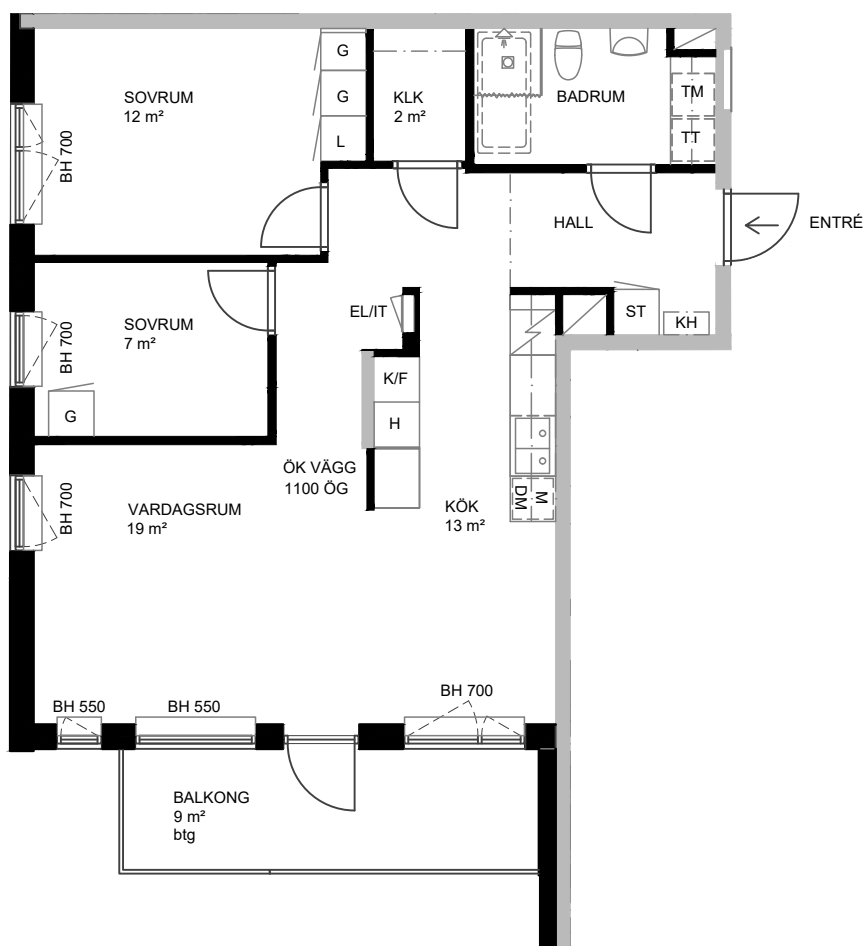

SKALA 1:100

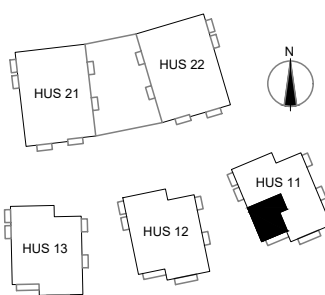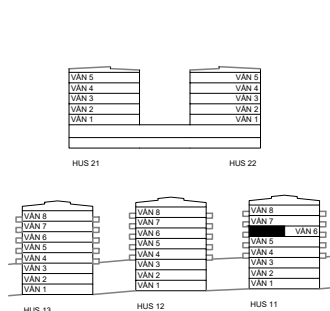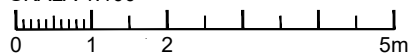

# JÄRNTORGET

RESERVATION FÖR EVENTUELLA AVVIKELSER  
 Datum: 2016-11-01 Rev datum: