


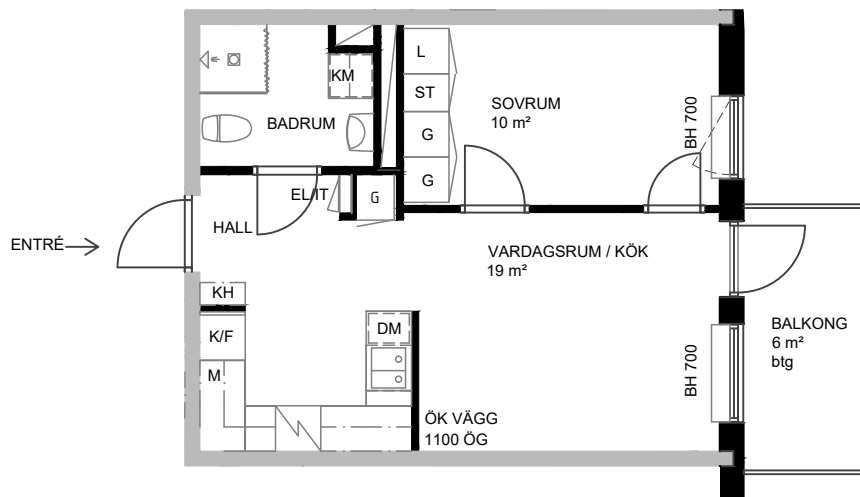




1 RUM OCH KÖK
37,5 m²
VÅNING 7
HUS 11

FÖRKLARINGAR

- L Linneskåp
- G Garderobskåp
- ST Städskåp
- H Högskåp
- TT Tvättmaskin
- TM Torktumlare
- KM Kombiskåp
- K/F Kyl och frysskåp
- K Kylskåp
- F Frysskåp
- DM Diskmaskin
- M Micro
- Häll + inbyggnadsugn
- KLK Klädkammare
- KH Kapphylla
- EL/IT EL/IT central
- BH Bröstningshöjd
- btg Betong
- bpl Betongplattor
- Klinker i badrum, övriga rum parkett
- Invändig takhöjd 250 cm om annat ej anges
- ca 25 cm lägre takhöjd pga inbyggd installation
- Vent / rör schakt
- Inner / yttervägg
- Betongvägg



SKALA 1:100

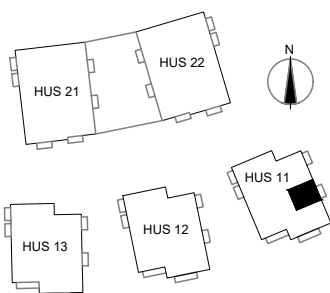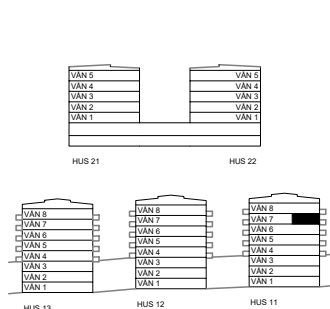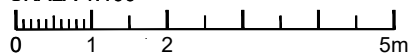

JÄRNTORGET

RESERVATION FÖR EVENTUELLA AVVIKELSER
Datum: 2016-11-01 Rev datum: