


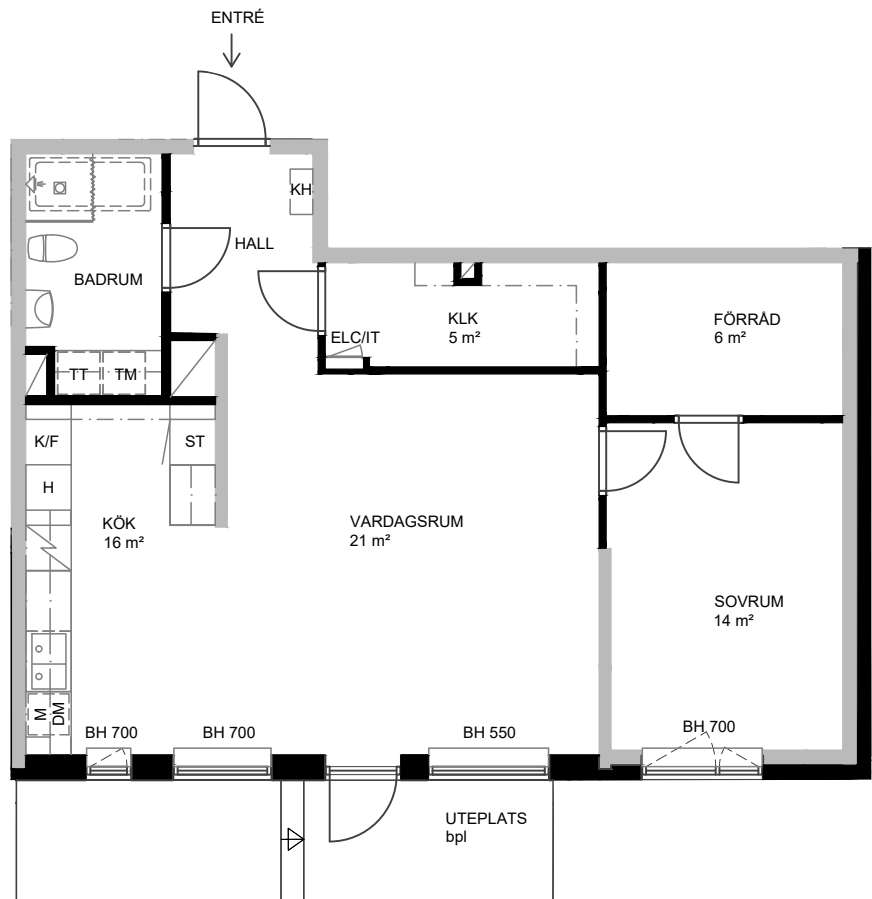




2 RUM OCH KÖK  
75,0 m<sup>2</sup>  
VÅNING 1  
HUS 11

## FÖRKLARINGAR

- L Linneskåp  
G Garderobskåp  
ST Städsåp  
H Högsåp  
TT Tvättmaskin  
TM Torktumlare  
KM Kombimaskin  
K/F Kyl och frysskåp  
K Kylskåp  
F Frysskåp  
DM Diskmaskin  
M Micro  
Häll + inbyggnadsugn  
KLK Klädkammare  
KH Kapphylla  
EL/IT EL/IT central  
BH Bröstningshöjd  
btg Betong  
bpl Betongplattor  
Klinker i badrum, övriga rum parkett  
Invändig takhöjd 250 cm om annat ej anges  
--- ca 25 cm lägre takhöjd pga inbyggd installation  
Vent / rör schakt  
Inner / yttervägg  
Betongvägg



SKALA 1:100

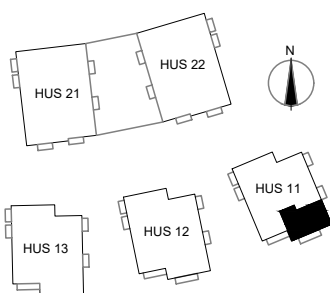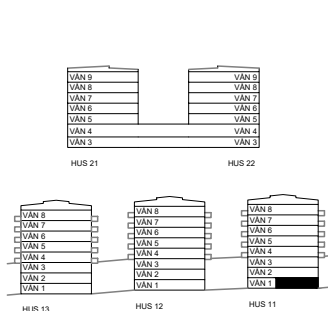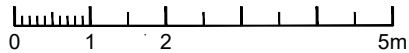

# JÄRNTORGET

RESERVATION FÖR EVENTUELLA AVVIKELSER  
Datum: 2016-10-25 Rev datum: