





3 RUM OCH KÖK
75,5 m²
VÅNING 3
HUS 11

FÖRKLARINGAR

- | | |
|---|---|
| L | Linneskåp |
| G | Garderobskåp |
| ST | Städsåp |
| H | Högsåp |
| TT | Tvättmaskin |
| TM | Torktumlare |
| KM | Kombimaskin |
| K/F | Kyl och fryssåp |
| K | Kylsåp |
| F | Fryssåp |
| DM | Diskmaskin |
| M | Micro |
|  | Håll + inbyggnadsugn |
| KLK | Klådkammare |
| KH | Kapphylla |
| EL/IT | EL/IT central |
| BH | Bröstningshøjd |
| btg | Betong |
| bpl | Betongplattor |
| Klinker i badrum, övriga rum parkett | |
| Invändig takhøjd 250 cm om annat ej anges | |
| — — — | ca 25 cm lågre takhøjd pga inbyggd installation |
|  | Vent / rör schakt |
|  | Inner / yttervägg |
|  | Betongvägg |

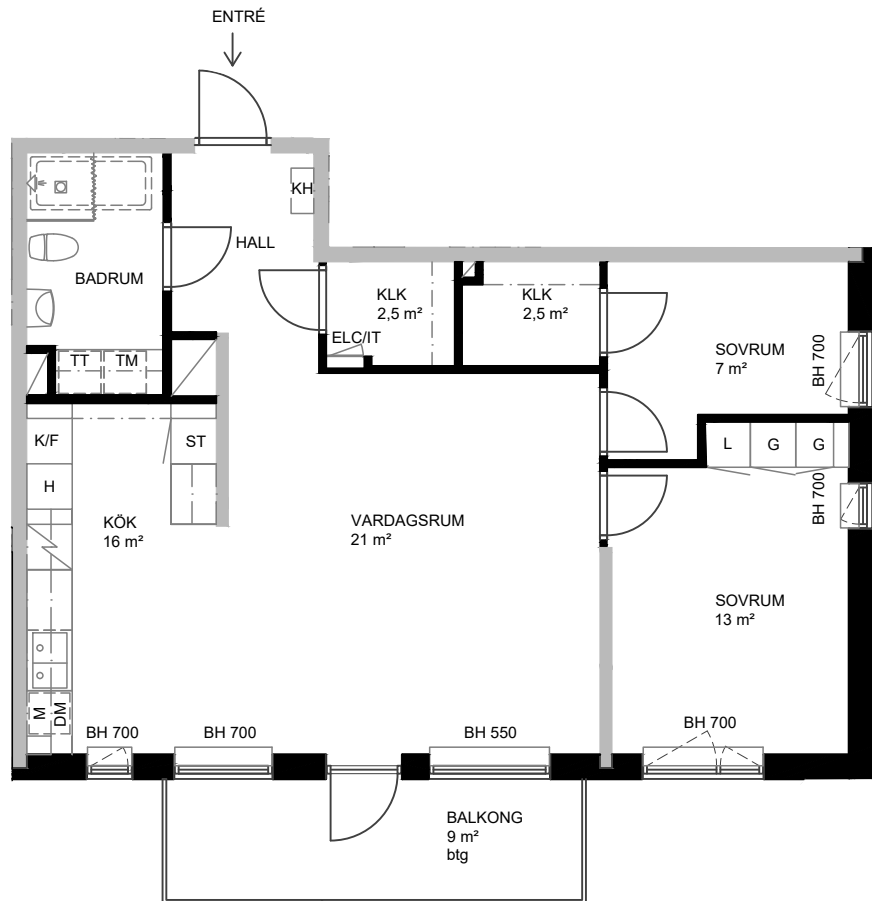

SKALA 1:100

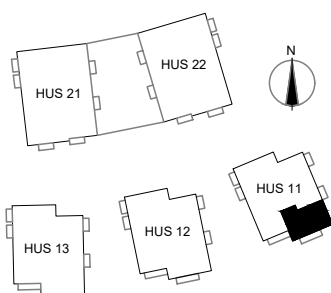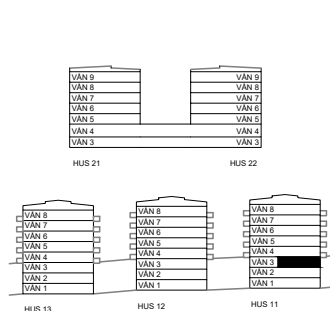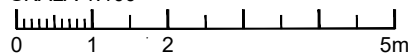

JÄRNTORGET

RESERVATION FÖR EVENTUELLA AVVIKELSER
Datum: 2016-10-25 Rev datum: