



3 roms, 111 m² BRA

- Fantastisk stor og romslig 3-roms hjørneleilighet med svært gode solforhold.
- Skyvedør som fører ut til 38,9 m² stor og flott takterrasse.
- Romslig stue med delvis adskilt kjøkken på ca 52,9 m².
- Romslig bod i tilknytning til kjøkkenet.
- Flott og romslig hall med doble glassdører inn til stor stue og kjøkken.
- Egen soveromsavdeling med 2 generøse soverom, som har godt med garderobeplass, samt 2 bad.
- Ett soverom har utgang til takterrassen.
- 2 romslige bad, hvor det ene har egen vaskeromsone.
- Kun 2 leiligheter i dette planet.
- Praktisk benkeplate og overskap på bad.

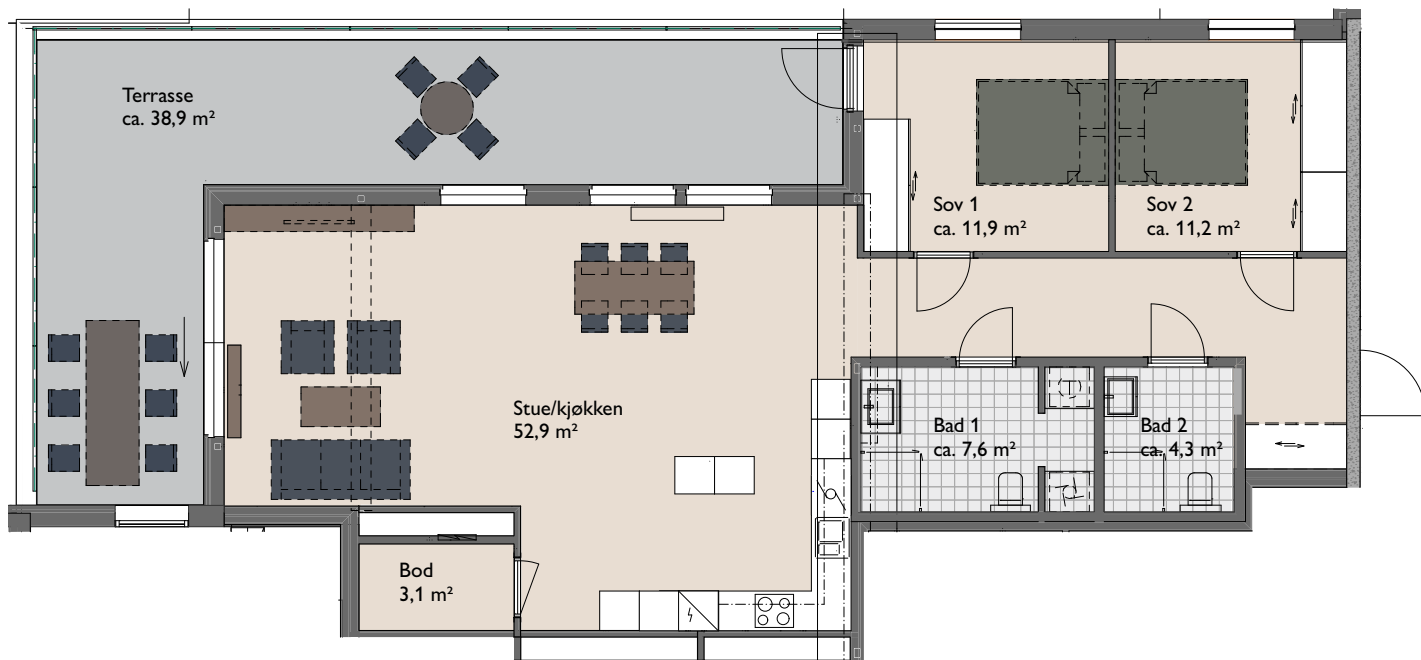

JM reserverer seg mot eventuelle endringer og trykkfeil.
Fotografier og illustrasjoner er idébilder som kan avvike fra virkeligheten.

0 1 2 3 4 5 m

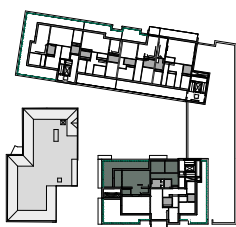

8. etasje	
7. etasje	
6. etasje	
5. etasje	
4. etasje	
3. etasje	
Næring	
Næring	
Parkering	
Parkering	

Leilighet nr.:
C_H0802