


4

roms, 97,6 m² BRA


- Gjennomgående endeleilighet med fine lysforhold
- Stor sørvendt balkong med utgang fra stuen
- Kjøkken i U-løsning med god benkeplass/"øya" med spiseplass, samt god plass for spisebord
- Ett stort bad med plass til badekar. Plass til vaskemaskin og tørketrommel ved siden av hverandre med benkeplate og skap over.
- Bod ved hovedsoverom kan erstattes med bad eller wc/servant mot tillegg. Se prislste.
- Hovedsoverom med skyvedørsgarderobe, eget bad og luftebalkong
- Entré med naturlig plass for garderobe

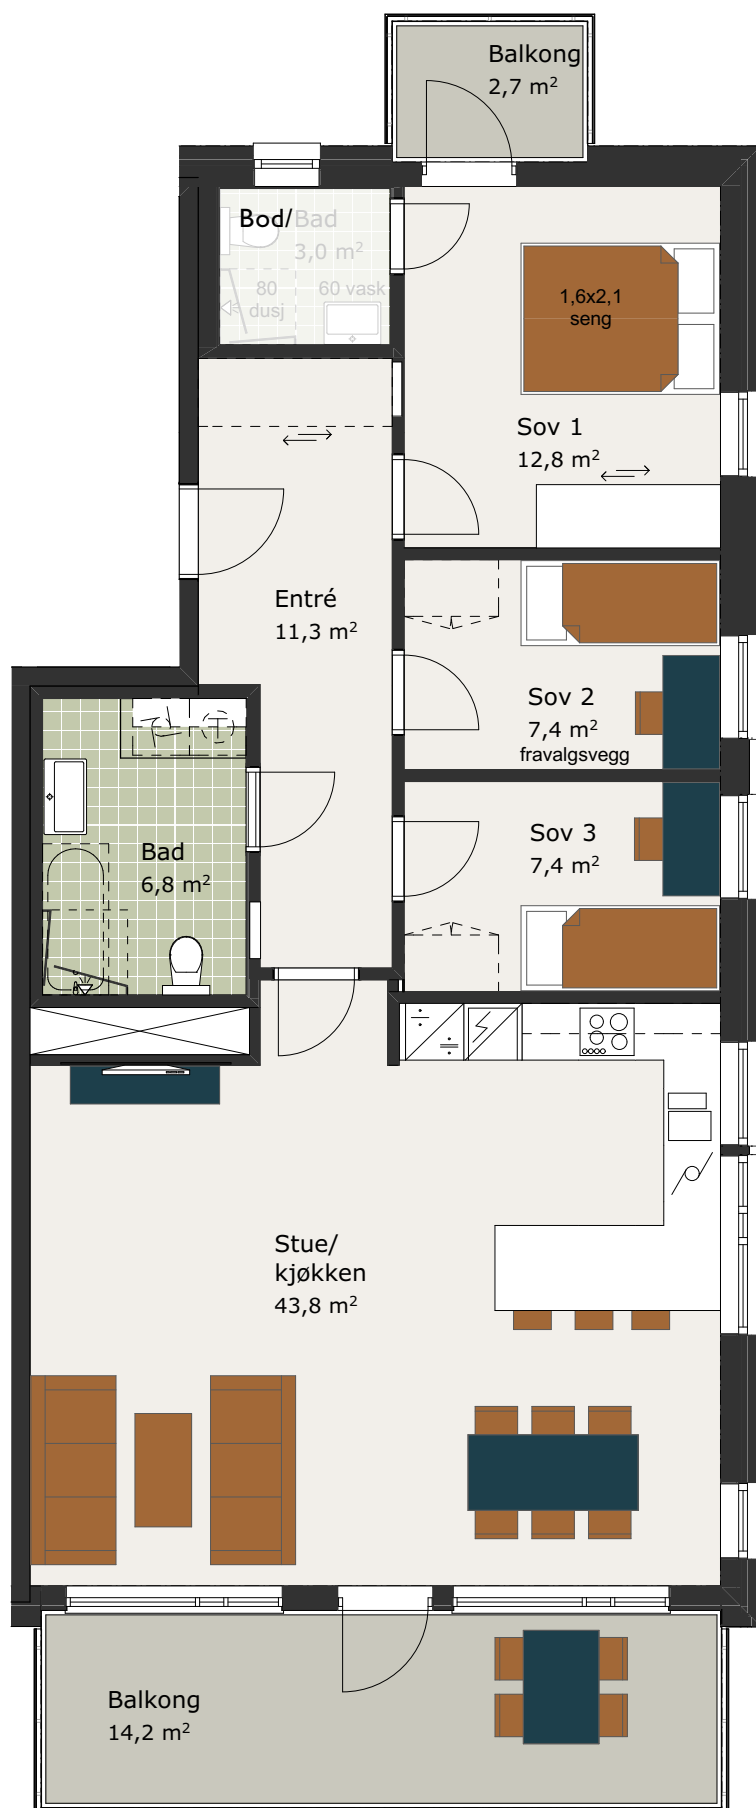

0 1 2 3 4 5 m

JM reserverer seg mot eventuelle endringer og trykkfeil. Fotografier og illustrasjoner er idébilder som kan avvike fra virkeligheten.

Alt som er stiplet samt løst inventar leveres ikke. Plassering av inventar er orienterende.

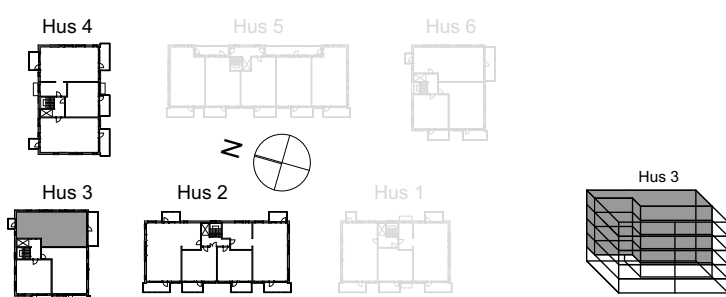**Hus 3**

Leil.nr: 3-H0201, 3-H0301,
3-H0401, 3-H0501
Leil. type: 4F