


3 (4) roms, 101,5 m² BRA



- P-rom: 97,7 m²
- Terrasse: ca 10 + 12 m²
- Terrassebod: 1,0 m²
- Sportsbod: ca 5,0 m²

- Innholdsrik leilighet med direkte adkomst fra inngangsparti
- Eget gjestetoalett med dusjmulighet i tillegg til hovedbad
- Ekstra oppholdssone som kan gjøres om til et 3. soverom/TV-stue

Overbygget terrasse.

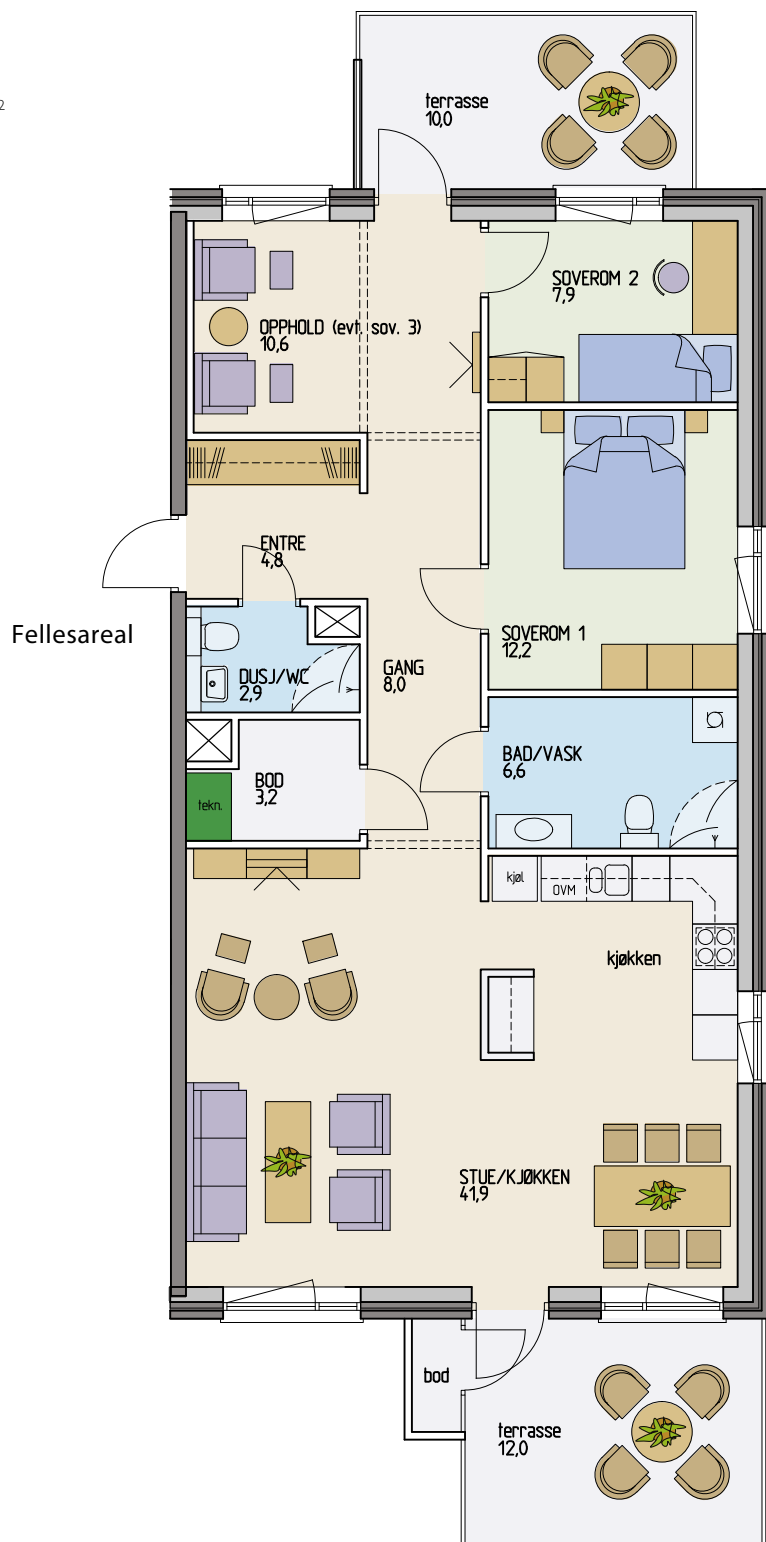

Symbolforklaringen er plassert på side 39.

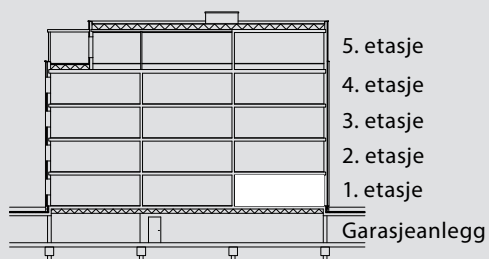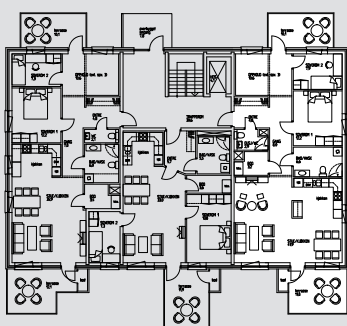

Målestokk: ca 1:100

