


3 (4) roms, 93 m² BRA



- P-rom: 88,2 m²
- Terrasse: 12+10 m²
- Terrassebod: 1,0 m²
- Sportsbod: ca 5,0 m²

- Innholdsrik leilighet med direkte adkomst fra inngangsparti
- Eget gjestetoalett i tillegg til hovedbad
- Ekstra oppholdssone som kan omgjøres til et 3. soverom/ kontor hvis ønskelig
- Adgang til å gå fra terrassen ut på plenen

Overbygget terrasse.

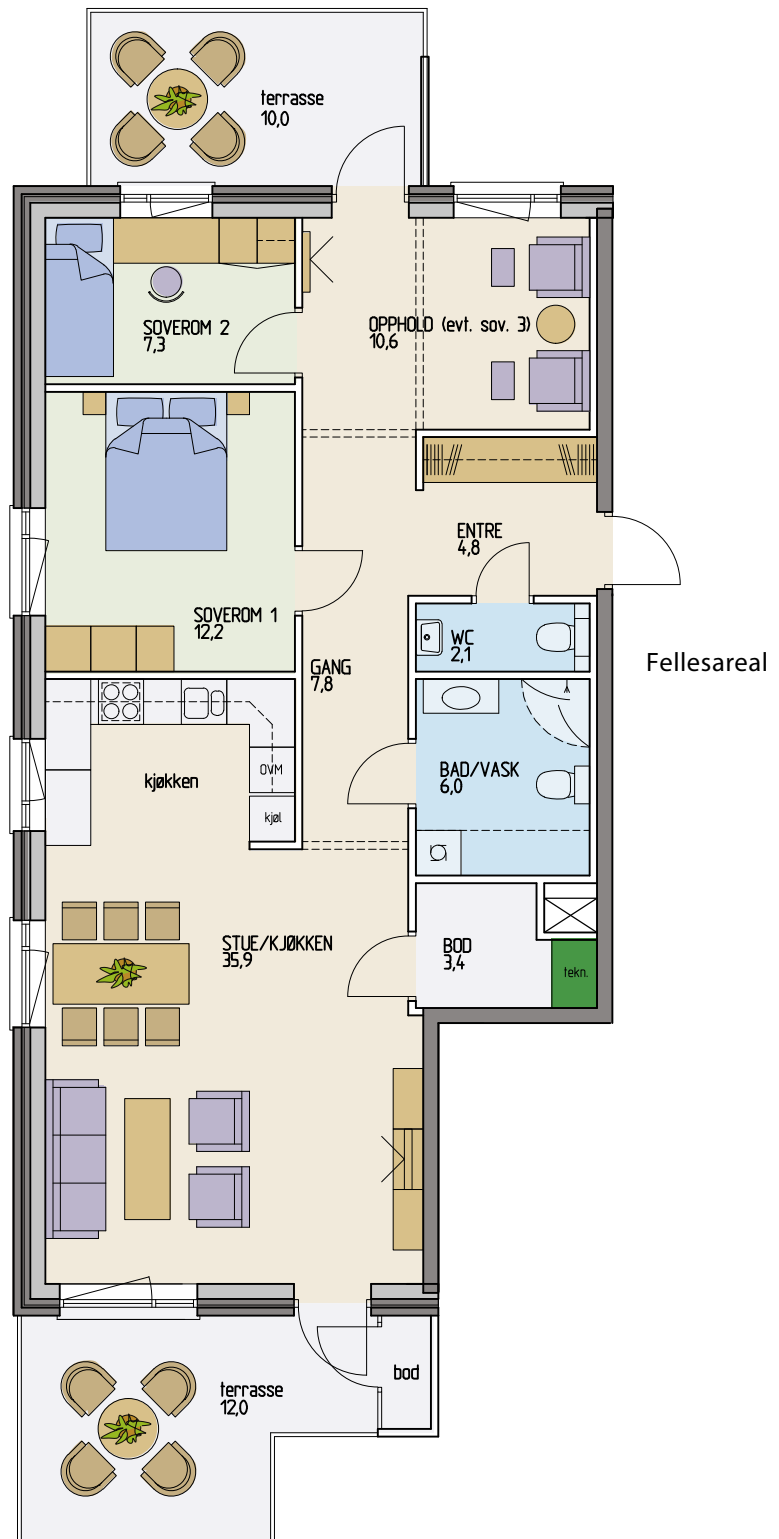

Symbolforklaringen er plassert på side 39.

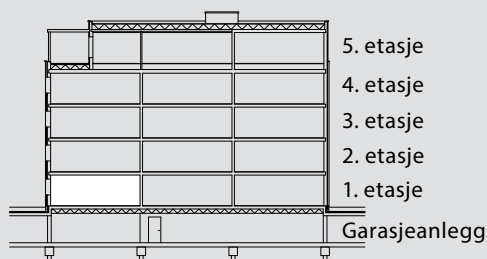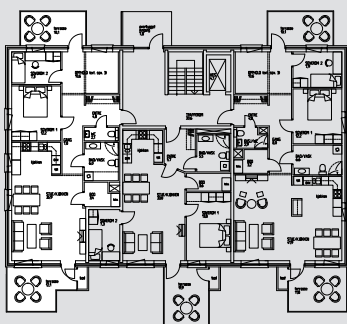

Målestokk: ca 1:100

