

3 roms, 101,5 m² BRA

- P-rom: 97,6 m²
- Altan: 12+10 m²
- Terrassebod: 1,0 m²
- Sportsbod: ca 5,0 m²


- Lekker leilighet med flott utsikt mot elven og mrådene rundt
- Eget gjestetoalett med dusjmulighet i tillegg til hovedbad
- Ekstra oppholdssone som kan gjøres om til et 3. soverom/TV-stue

Leilighet 201 - overbygget altan.



Leilighet 301 - overbygget altan.

Leilighet 401 - delvis overbygget altan.

Fellesareal

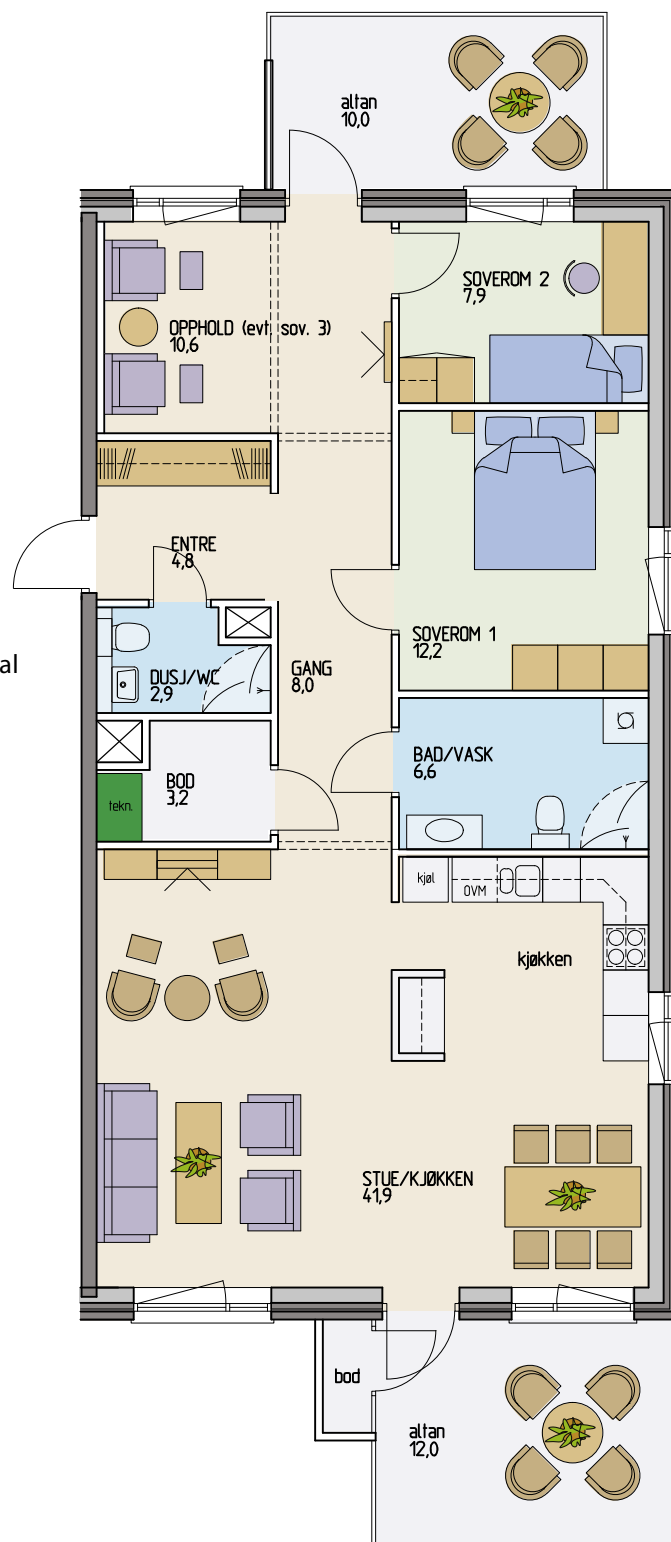

Symbolforklaringen er plassert på side 39.

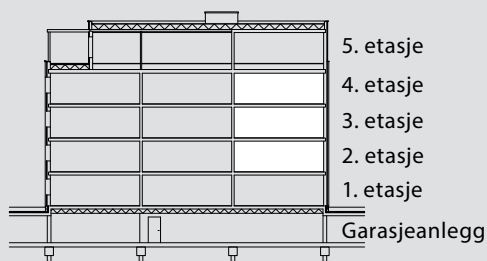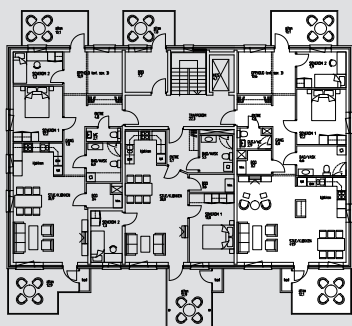

Målestokk: ca 1:100

