

3 roms, 93 m² BRA


- P-rom: 89,2 m²
- Altan: 13+10 m²
- Altanbod: 1,0 m²
- Sportsbod: ca 5,0 m²

- Innholdsrik leilighet med praktfull utsikt mot elven og områdene rundt
- Eget gjestetoalett med dusjmulighet
- Ekstra oppholdssone som kan gjøres om til et 3. soverom/TV-stue



Leilighet 203 - overbygget altan.

Leilighet 303 - overbygget altan.

Leilighet 403 - delvis overbygget altan.

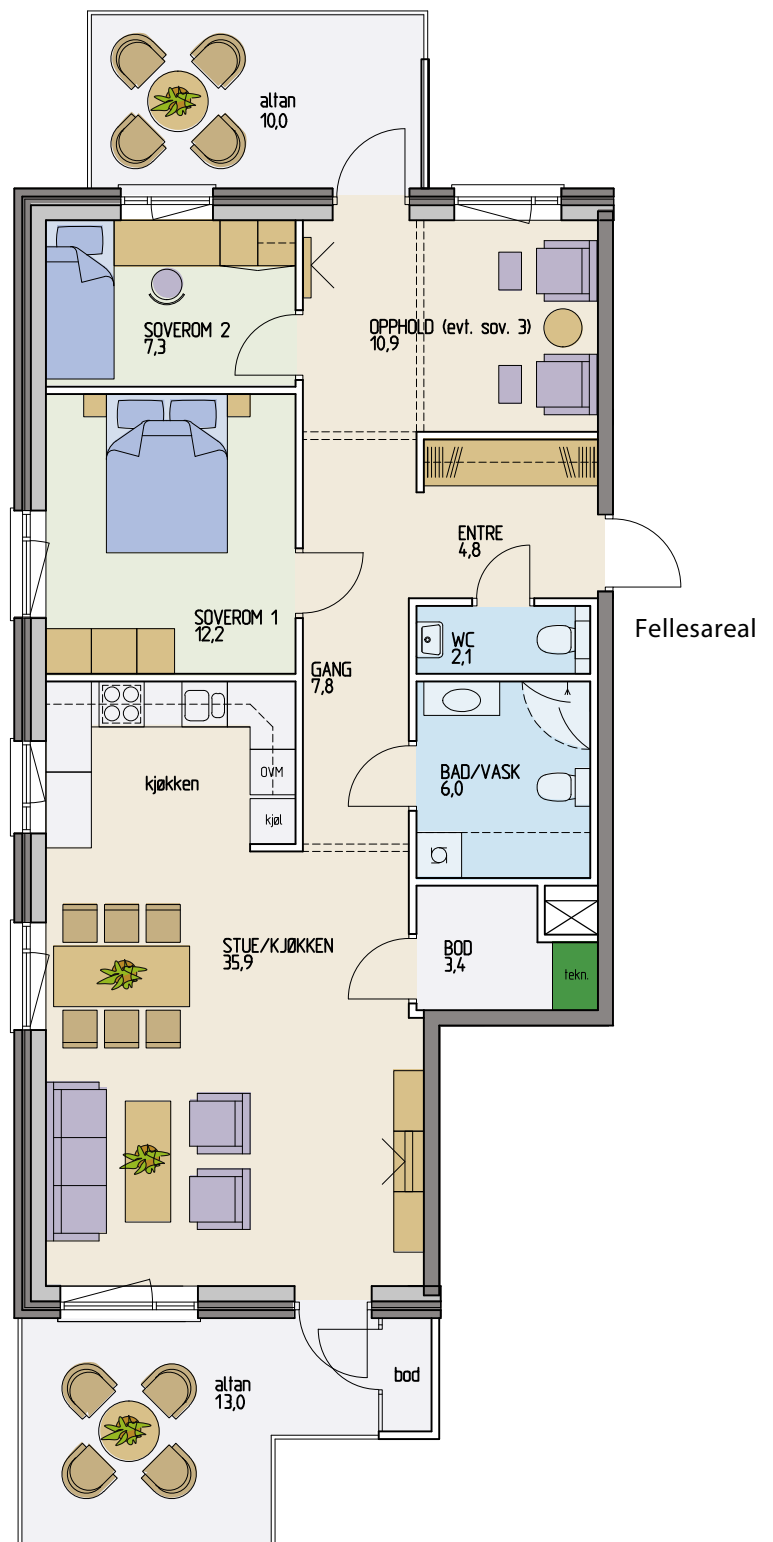

Symbolforklaringen er plassert på side 39.

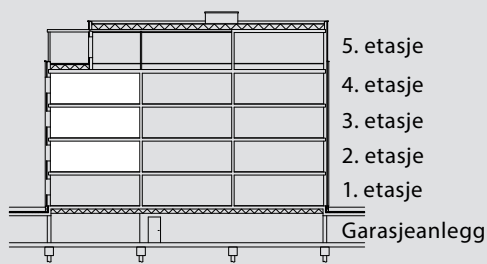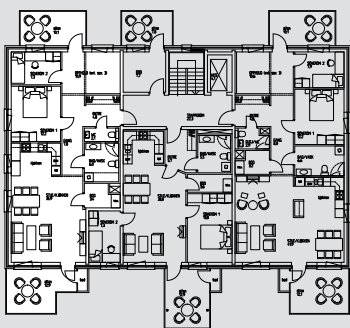

Målestokk: ca 1:100

