

Leilighet 101


Bygg 6, Plan 1

3



roms, 88,6 m² BRA

- P-rom: 84,5 m²
- Terrasse: ca 25 m²
- Sportsbod: ca 5 m²

- Ekstra stor uteplass som går rundt hjørnet på bygget, der får du både formiddag- og ettermiddagssol
- Eget gjestetoalett
- To soverom og ett kontor
- Vinduer i hjørnet som gir gode lysforhold og fantastisk utsikt

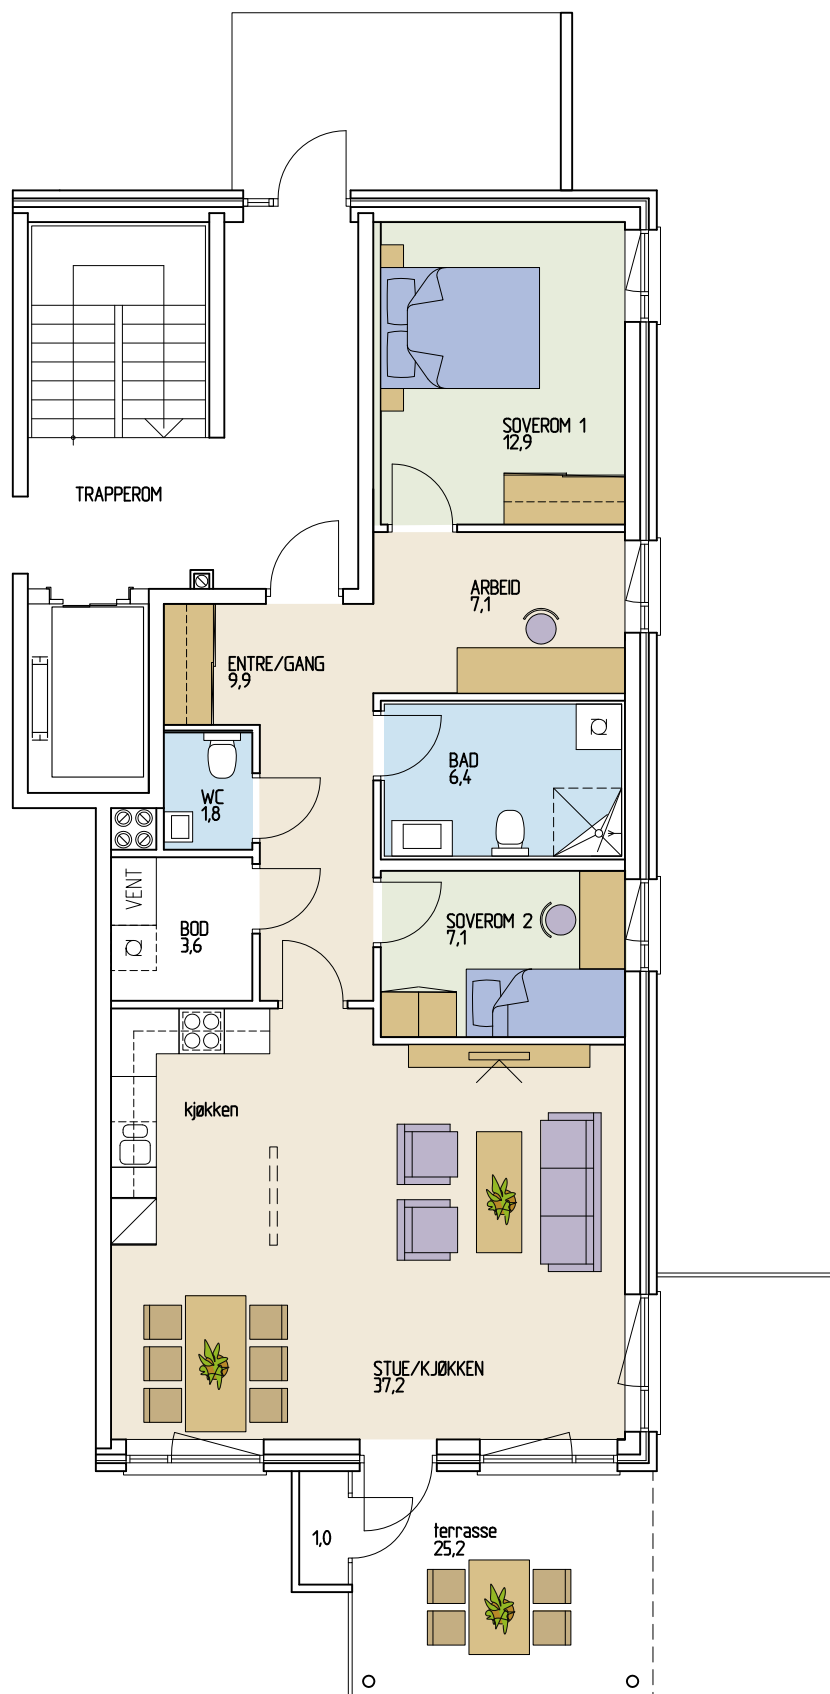

Symbolforklaringen er plassert på side 39.

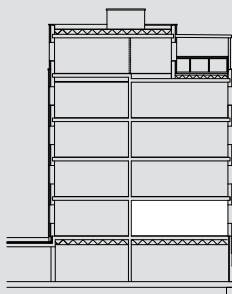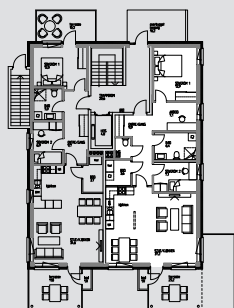

- 5. etasje
- 4. etasje
- 3. etasje
- 2. etasje
- 1. etasje

Garasjeanlegg

Målestokk: ca 1:100

