

Leilighet 102


Bygg 6, Plan 1

3



roms, 73,8 m² BRA

- P-rom: 69,6 m²
- Terrasse: ca 12+10 m²
- Sportsbod: ca 5 m²

- To terrasser
- Lysinnfall fra tre sider
- Praktisk og effektivt kjøkken
- Vinduer i hjørnet som gir gode lysforhold og fantastisk utsikt

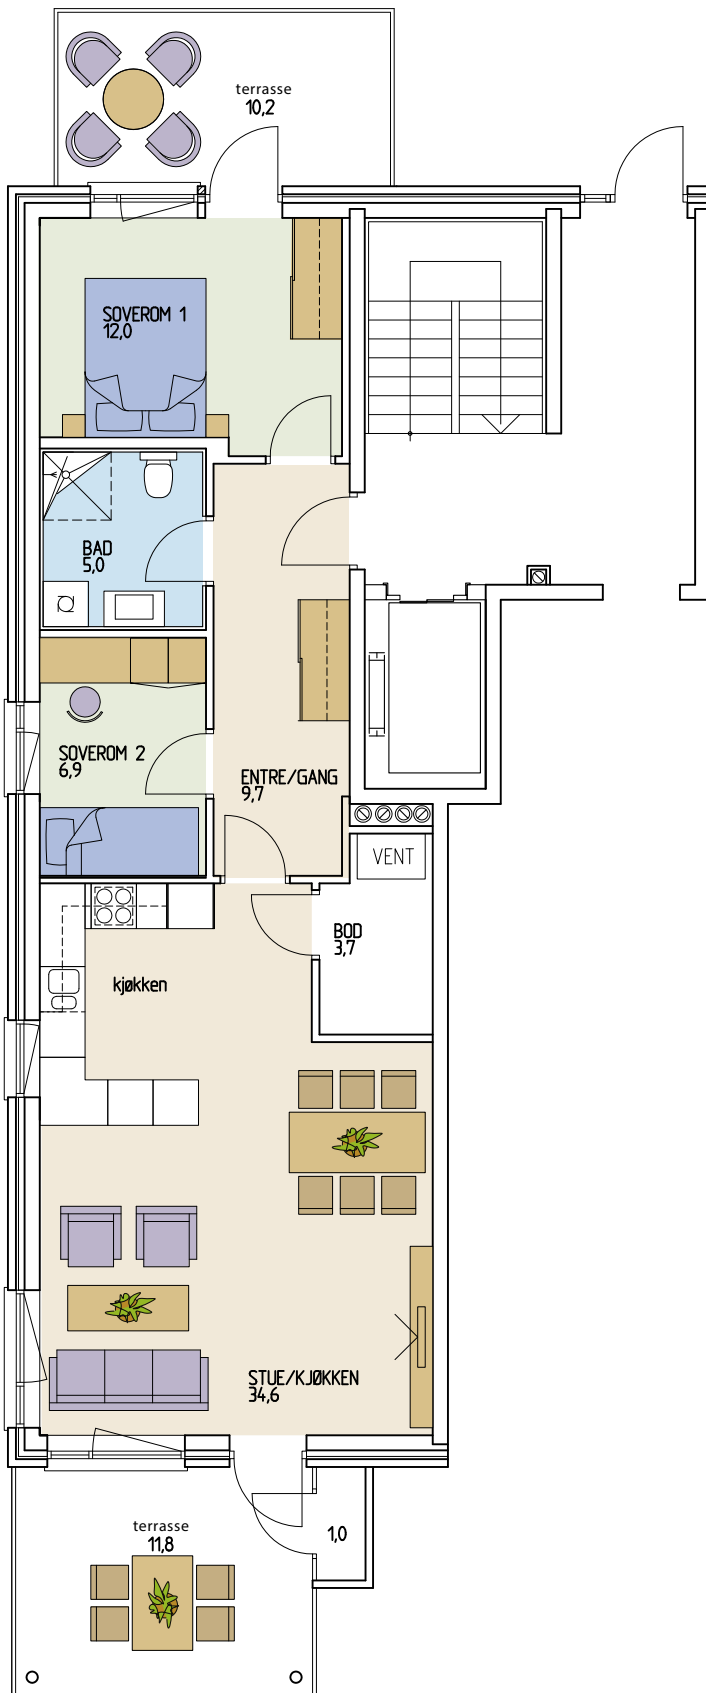

Symbolforklaringen er plassert på side 39.

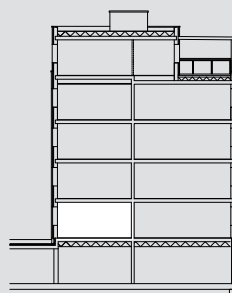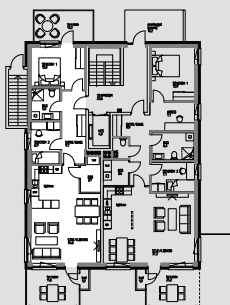

- 5. etasje
- 4. etasje
- 3. etasje
- 2. etasje
- 1. etasje

Garasjeanlegg

Målestokk: ca 1:100

