

Leilighet 201, 301, 401


Bygg 6, Plan 2, 3 og 4

3



roms, 96,6 m² BRA

- P-rom: 94,5 m²
- Altan: 12+10 m²
- Sportsbod: ca 5 m²

- Eget gjestetoalett
- Ekstra tv-stue/oppholdsrom med utgang til balkong
- Vinduer i hjørnet som gir gode lysforhold og fantastisk utsikt

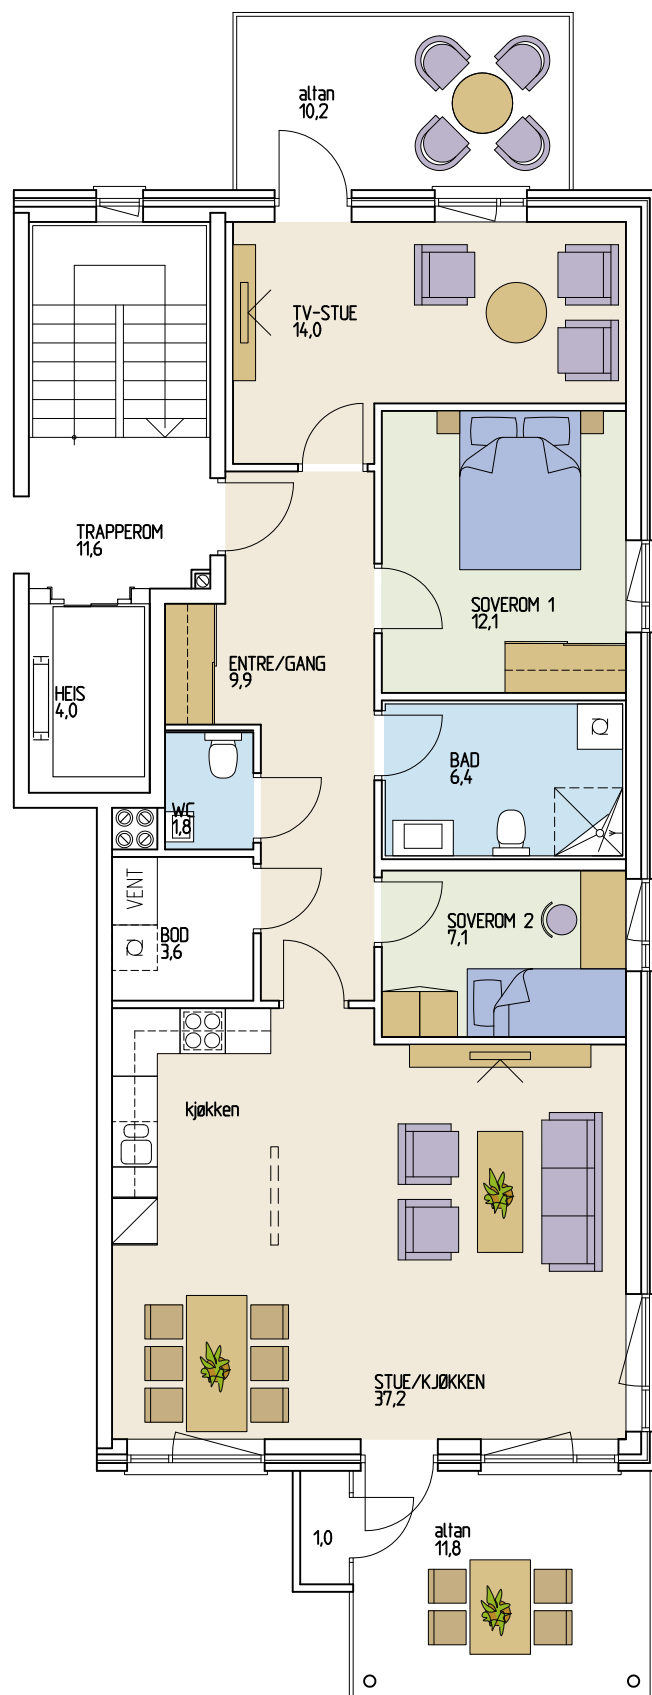

Symbolforklaringen er plassert på side 39.

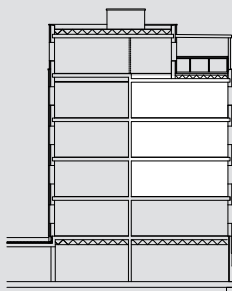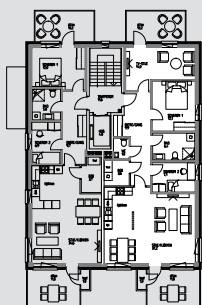

- 5. etasje
- 4. etasje
- 3. etasje
- 2. etasje
- 1. etasje

Garasjeanlegg

Målestokk: ca 1:100

