

Leilighet 202, 302, 402


Bygg 6, Plan 2, 3 og 4

3



roms, 73,8 m² BRA

- P-rom: 69,6 m²
- Altan: ca 12+10 m²
- Sportsbod: ca 5 m²

- To altaner
- Lysinnfall fra tre sider
- Praktisk og effektivt kjøkken
- Vinduer i hjørnet som gir gode lysforhold og fantastisk utsikt

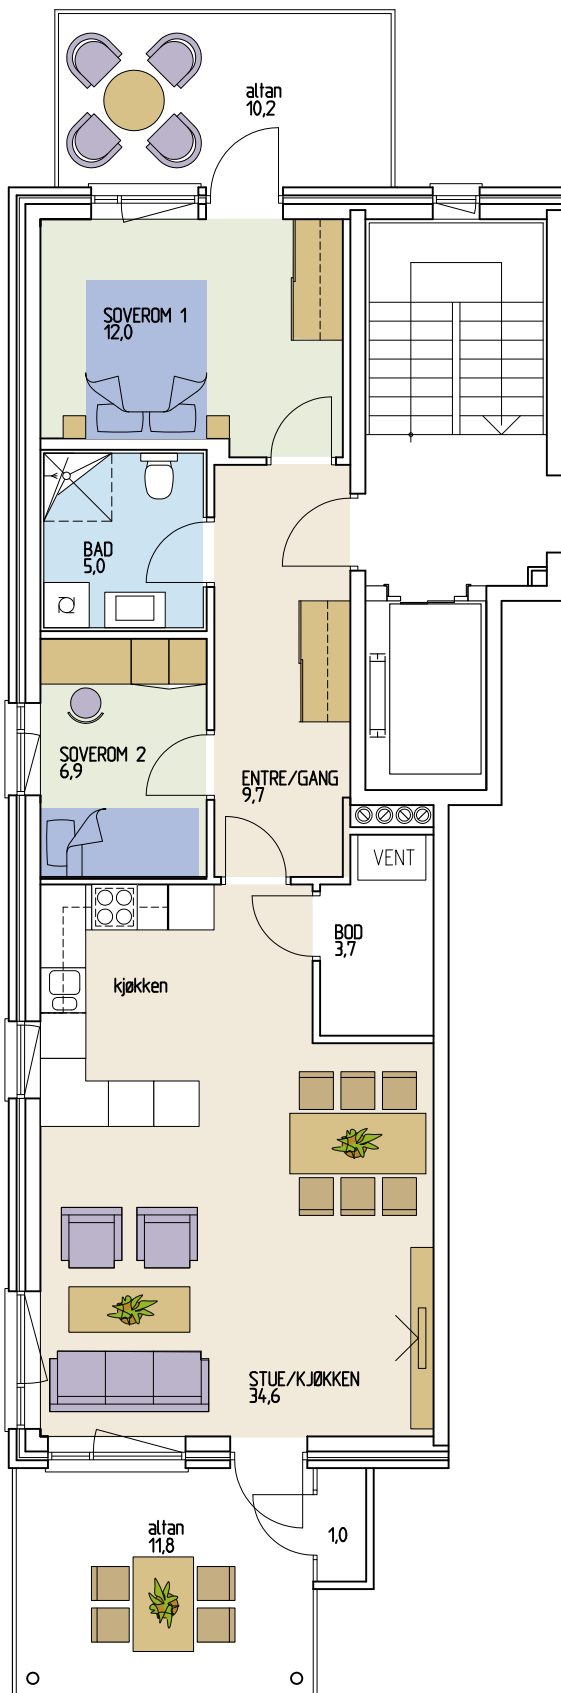

Symbolforklaringen er plassert på side 39.

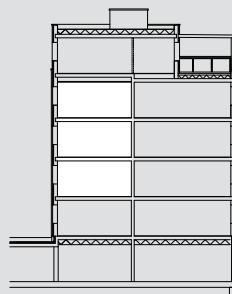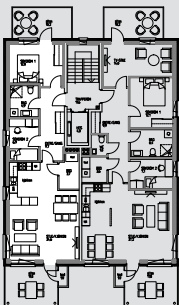

5. etasje

4. etasje

3. etasje

2. etasje

1. etasje

Garasjeanlegg