


3



(4) roms,
108,7 m² BRA

- P-rom: 104,8 m²
- Altan: ca 12+10+58 m²
- Sportsbod: ca 5 m²

- 3 balkonger
- Vinduer i hjørnet som gir gode lysforhold og fantastisk utsikt
- Master bedroom med egen terrasse og eget bad
- En hel etasje for deg selv

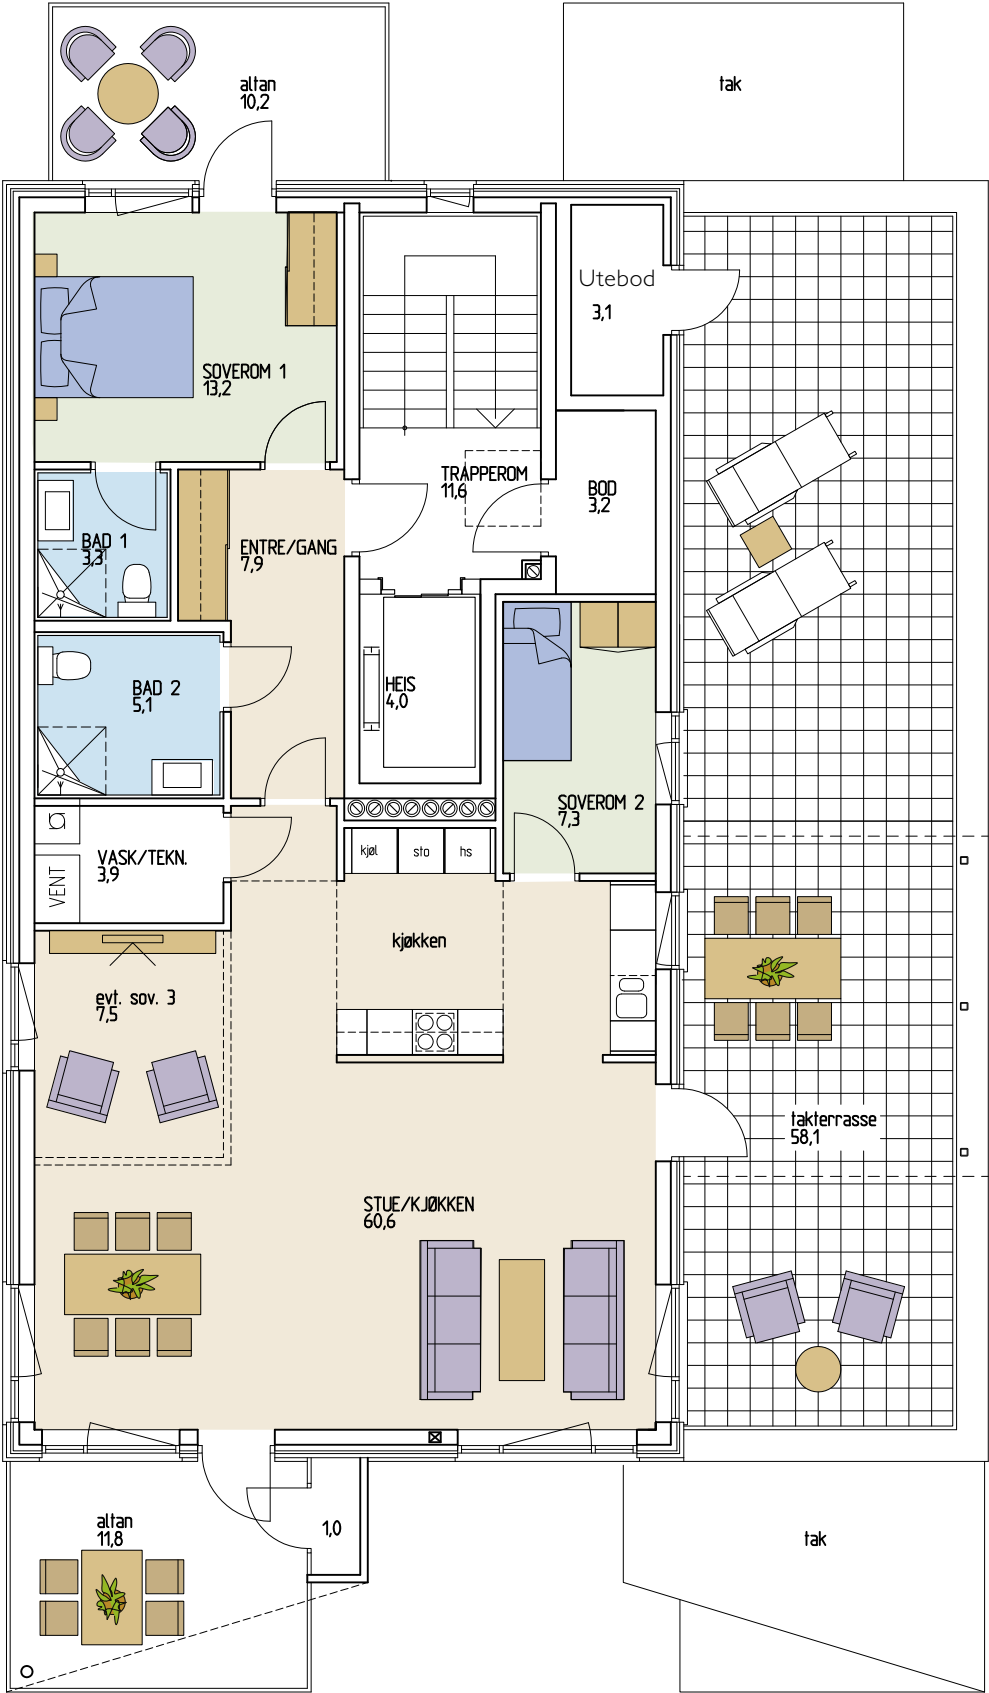

Symbolforklaringen er plassert på side 39.

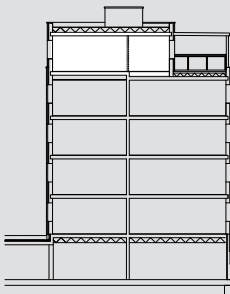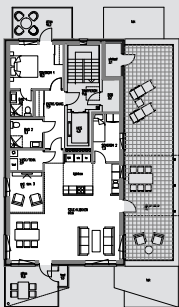

- 5. etasje
- 4. etasje
- 3. etasje
- 2. etasje
- 1. etasje

Garasjeanlegg

Målestokk: ca 1:100

