

PLAN I

LEILIGHET 101

3 (4) roms, BRA 94m²

P-rom: 90,4m²

Terrasse: ca 12m²





Terrassebod: 1,9m²

Sportsbod: ca 5,0m²

Flott leilighet med god planløsning og direkte adkomst fra inngangsparti. Her kan du gå fra terrassen ut på plenen, og nyte grøntarealet ned mot bryggeanlegget. Stort kjøkken og stueområde med store vindusflater som slipper lyset og elven inn i leiligheten. Eget gjestetoalett i tillegg til hovedbad.

Overbygget terrasse med praktisk lagringsbod mot øst og elven samt terrasse mot vest. Ekstra oppholdssone i leiligheten i tilknytning til altan mot vest.

Det er mulighet for alternativ planløsning om man er tidlig ute.

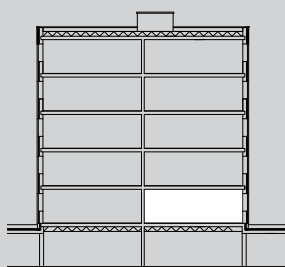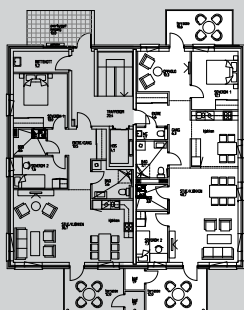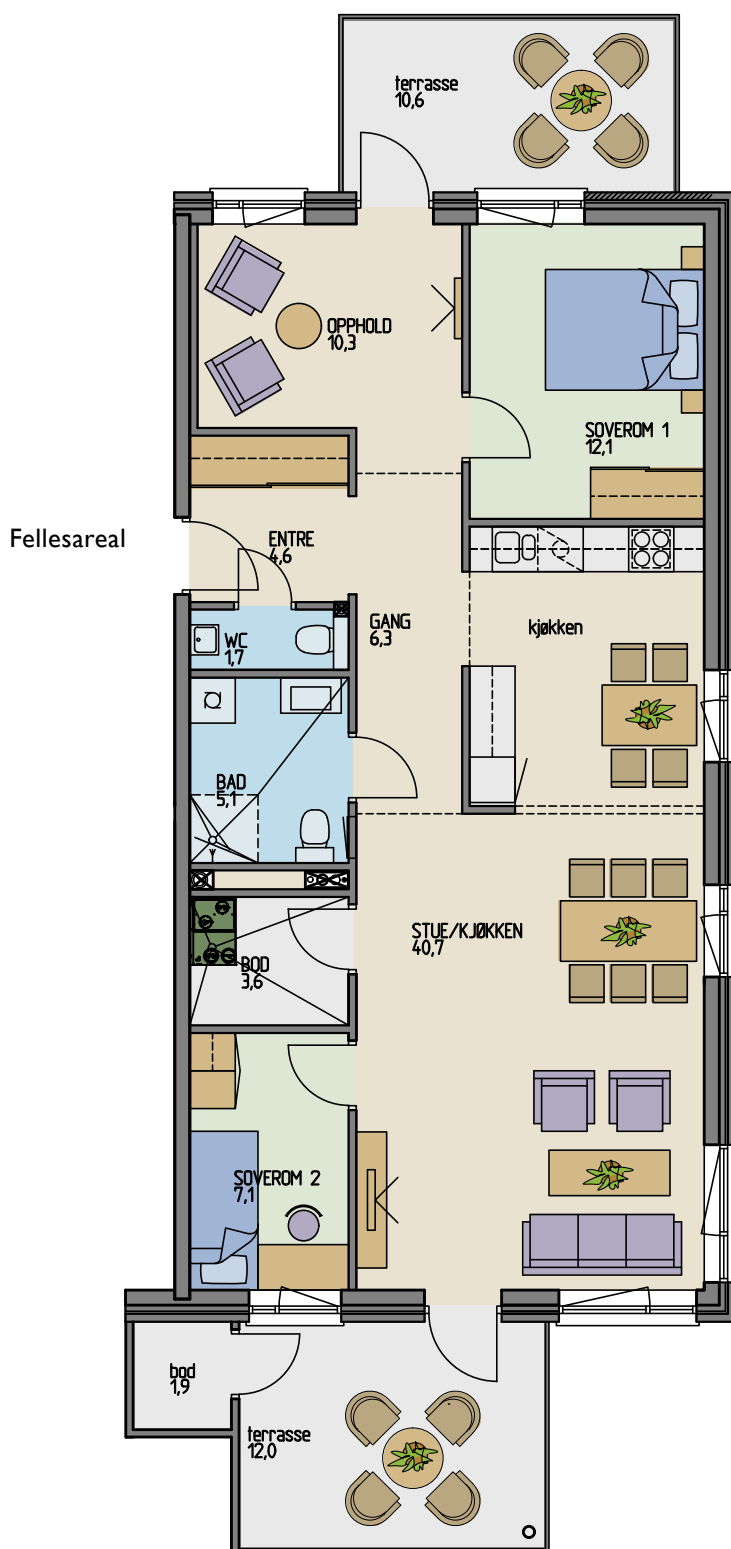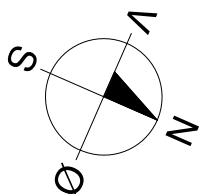

5. etasje
4. etasje
3. etasje
2. etasje
1. etasje
Garasjeanlegg

Målestokk: ca 1:100