

PLAN 2

LEILIGHET 201

3 (4) roms, BRA 94m²

P-rom: 90,4m²

Terrasse: ca 12m² + 10,6m²





Terrassebod: 1,9m²

Sportsbod: ca 5,0m²

Flott gjennomgående og lys leilighet med god plassutnyttelse og fantastisk utsikt mot elven. Ekstra oppholdssone i leiligheten i tilknytning til altan mot vest. Eget gjestetoalett i tillegg til hovedbad.

Overbygget altan mot øst med lagringsbod samt altan mot vest.

Det er mulighet for alternativ planløsning om man er tidlig ute.

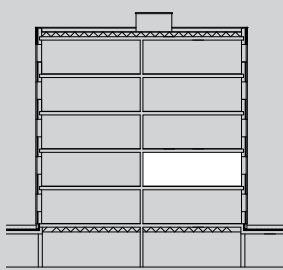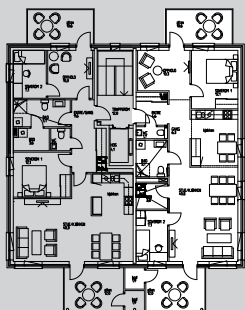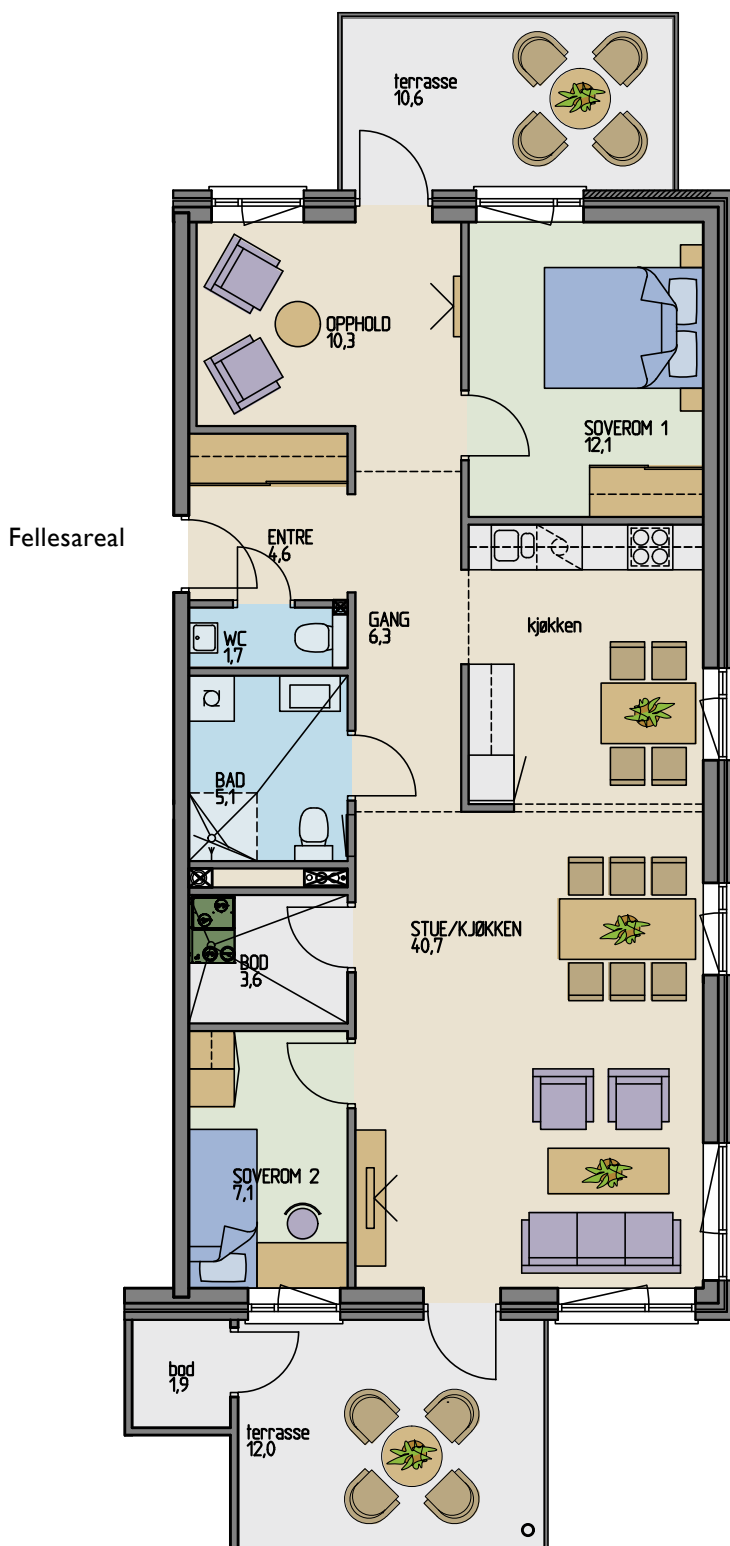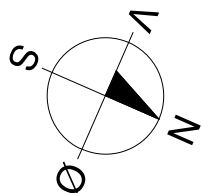

5. etasje
4. etasje
3. etasje
2. etasje
1. etasje
Garasjeanlegg

Målestokk: ca 1:100