

PLAN 2

LEILIGHET 202

3 (4) roms, BRA 92,6m²

P-rom: 89m²

Terrasse: ca 12m² + 10,6m²

Terrassebod: 1,9m²





Sportsbod: ca 5,0m²

Innholdsrik, gjennomgående leilighet med nydelig utsikt mot elven og områdene rundt. Eget gjestetoalett med i tillegg til hovedbad. Fra badet har man adkomst til bod som kan om ønskelig benyttes som vaskerom. Stort kjøkken og stueområde med store vindusflater som slipper lyset og elven inn i leiligheten.

Ekstra oppholdssone i tilknytning til altan mot vest.

Overbygget altan mot øst med lagringsbod samt altan mot vest.

Det er mulighet for alternativ planløsning om man er tidlig ute.

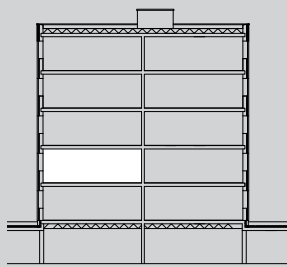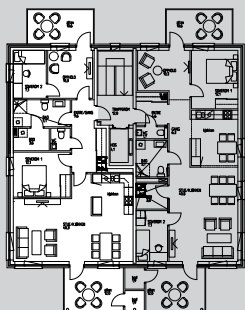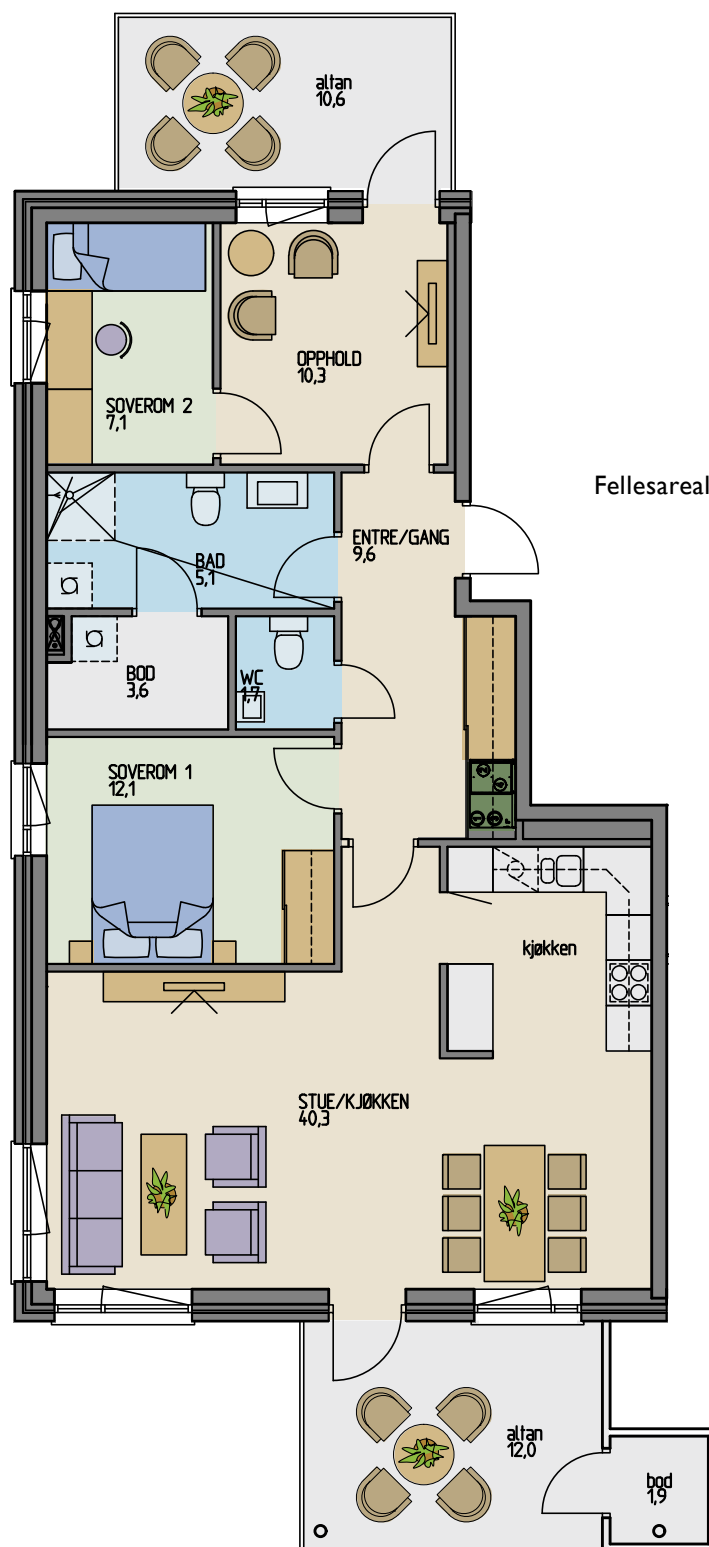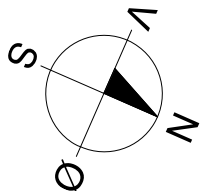

5. etasje
4. etasje
3. etasje
2. etasje
1. etasje
Garasjeanlegg

Målestokk: ca 1:100