

PLAN 4

LEILIGHET 401

3 (4) roms, BRA 94m²

P-rom: 90,4m²

Terrasse: ca 12m² + 10,6m²





Terrassebod: 1,9m²

Sportsbod: ca 5,0m²

Flott gjennomgående og lys leilighet med god plassutnyttelse og fantastisk utsikt mot elven. Ekstra oppholdssone i leiligheten i tilknytning til altan mot vest. Eget gjestetoalett i tillegg til hovedbad.

Overbygget altan mot øst med lagringsbod samt altan mot vest.

Det er mulighet for alternativ planløsning om man er tidlig ute.

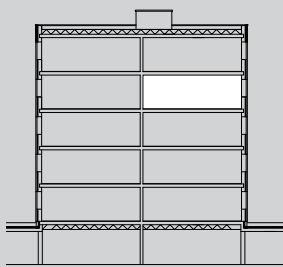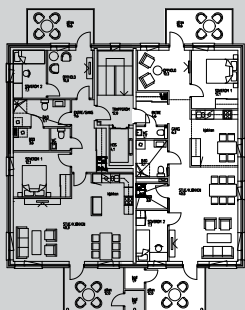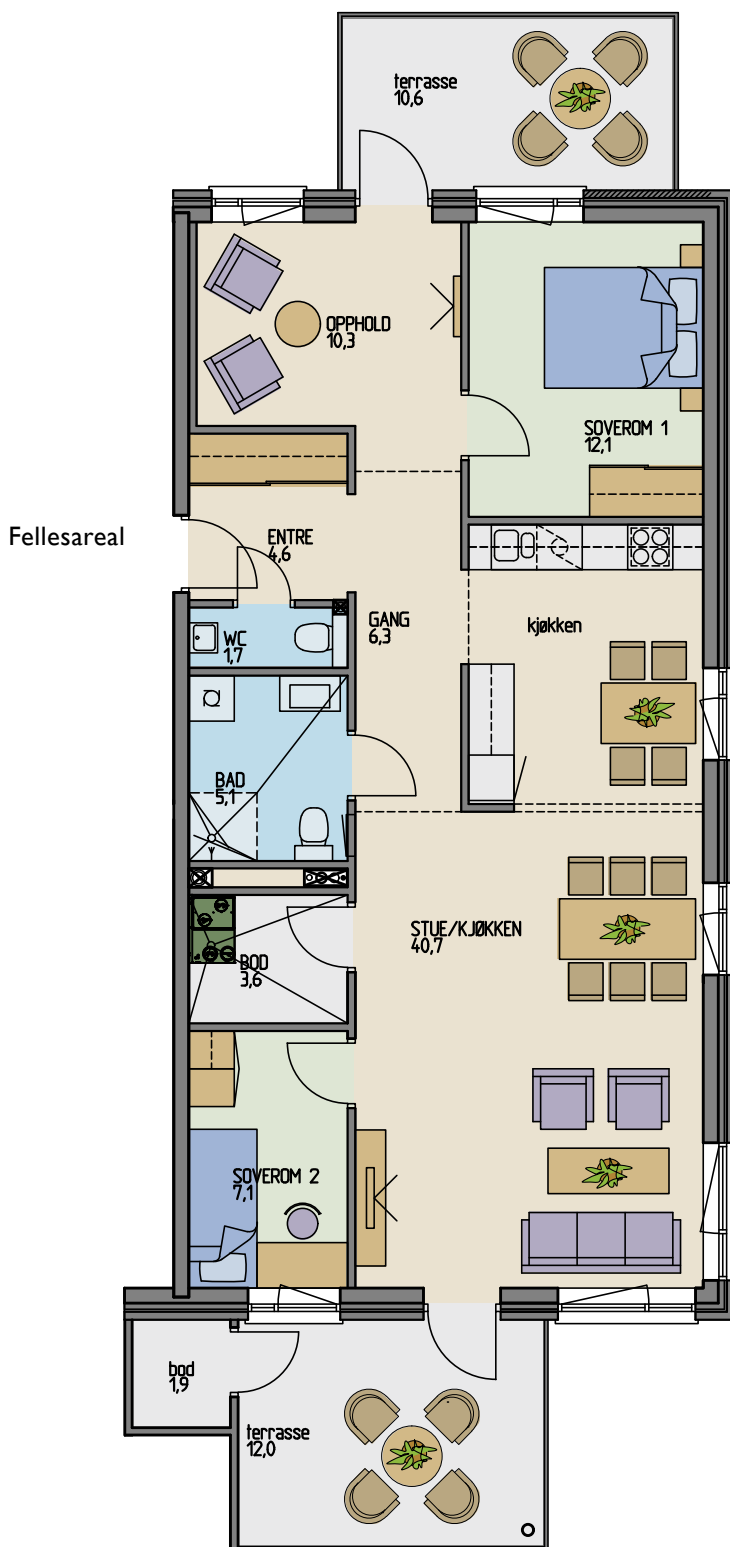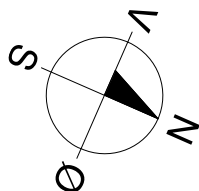

- 5. etasje
- 4. etasje
- 3. etasje
- 2. etasje
- 1. etasje

Garasjeanlegg

Målestokk: ca 1:100